



ESPESSURA	0,40
COR	BRANCA
PENA	07
ESPESSURA	0,25
COR	BRANCA
PENA	06
ESPESSURA	0,25
COR	BRANCA
PENA	04
ESPESSURA	0,25
COR	BRANCA
PENA	03
ESPESSURA	0,25
COR	BRANCA
PENA	02
ESPESSURA	0,25
COR	BRANCA
PENA	01

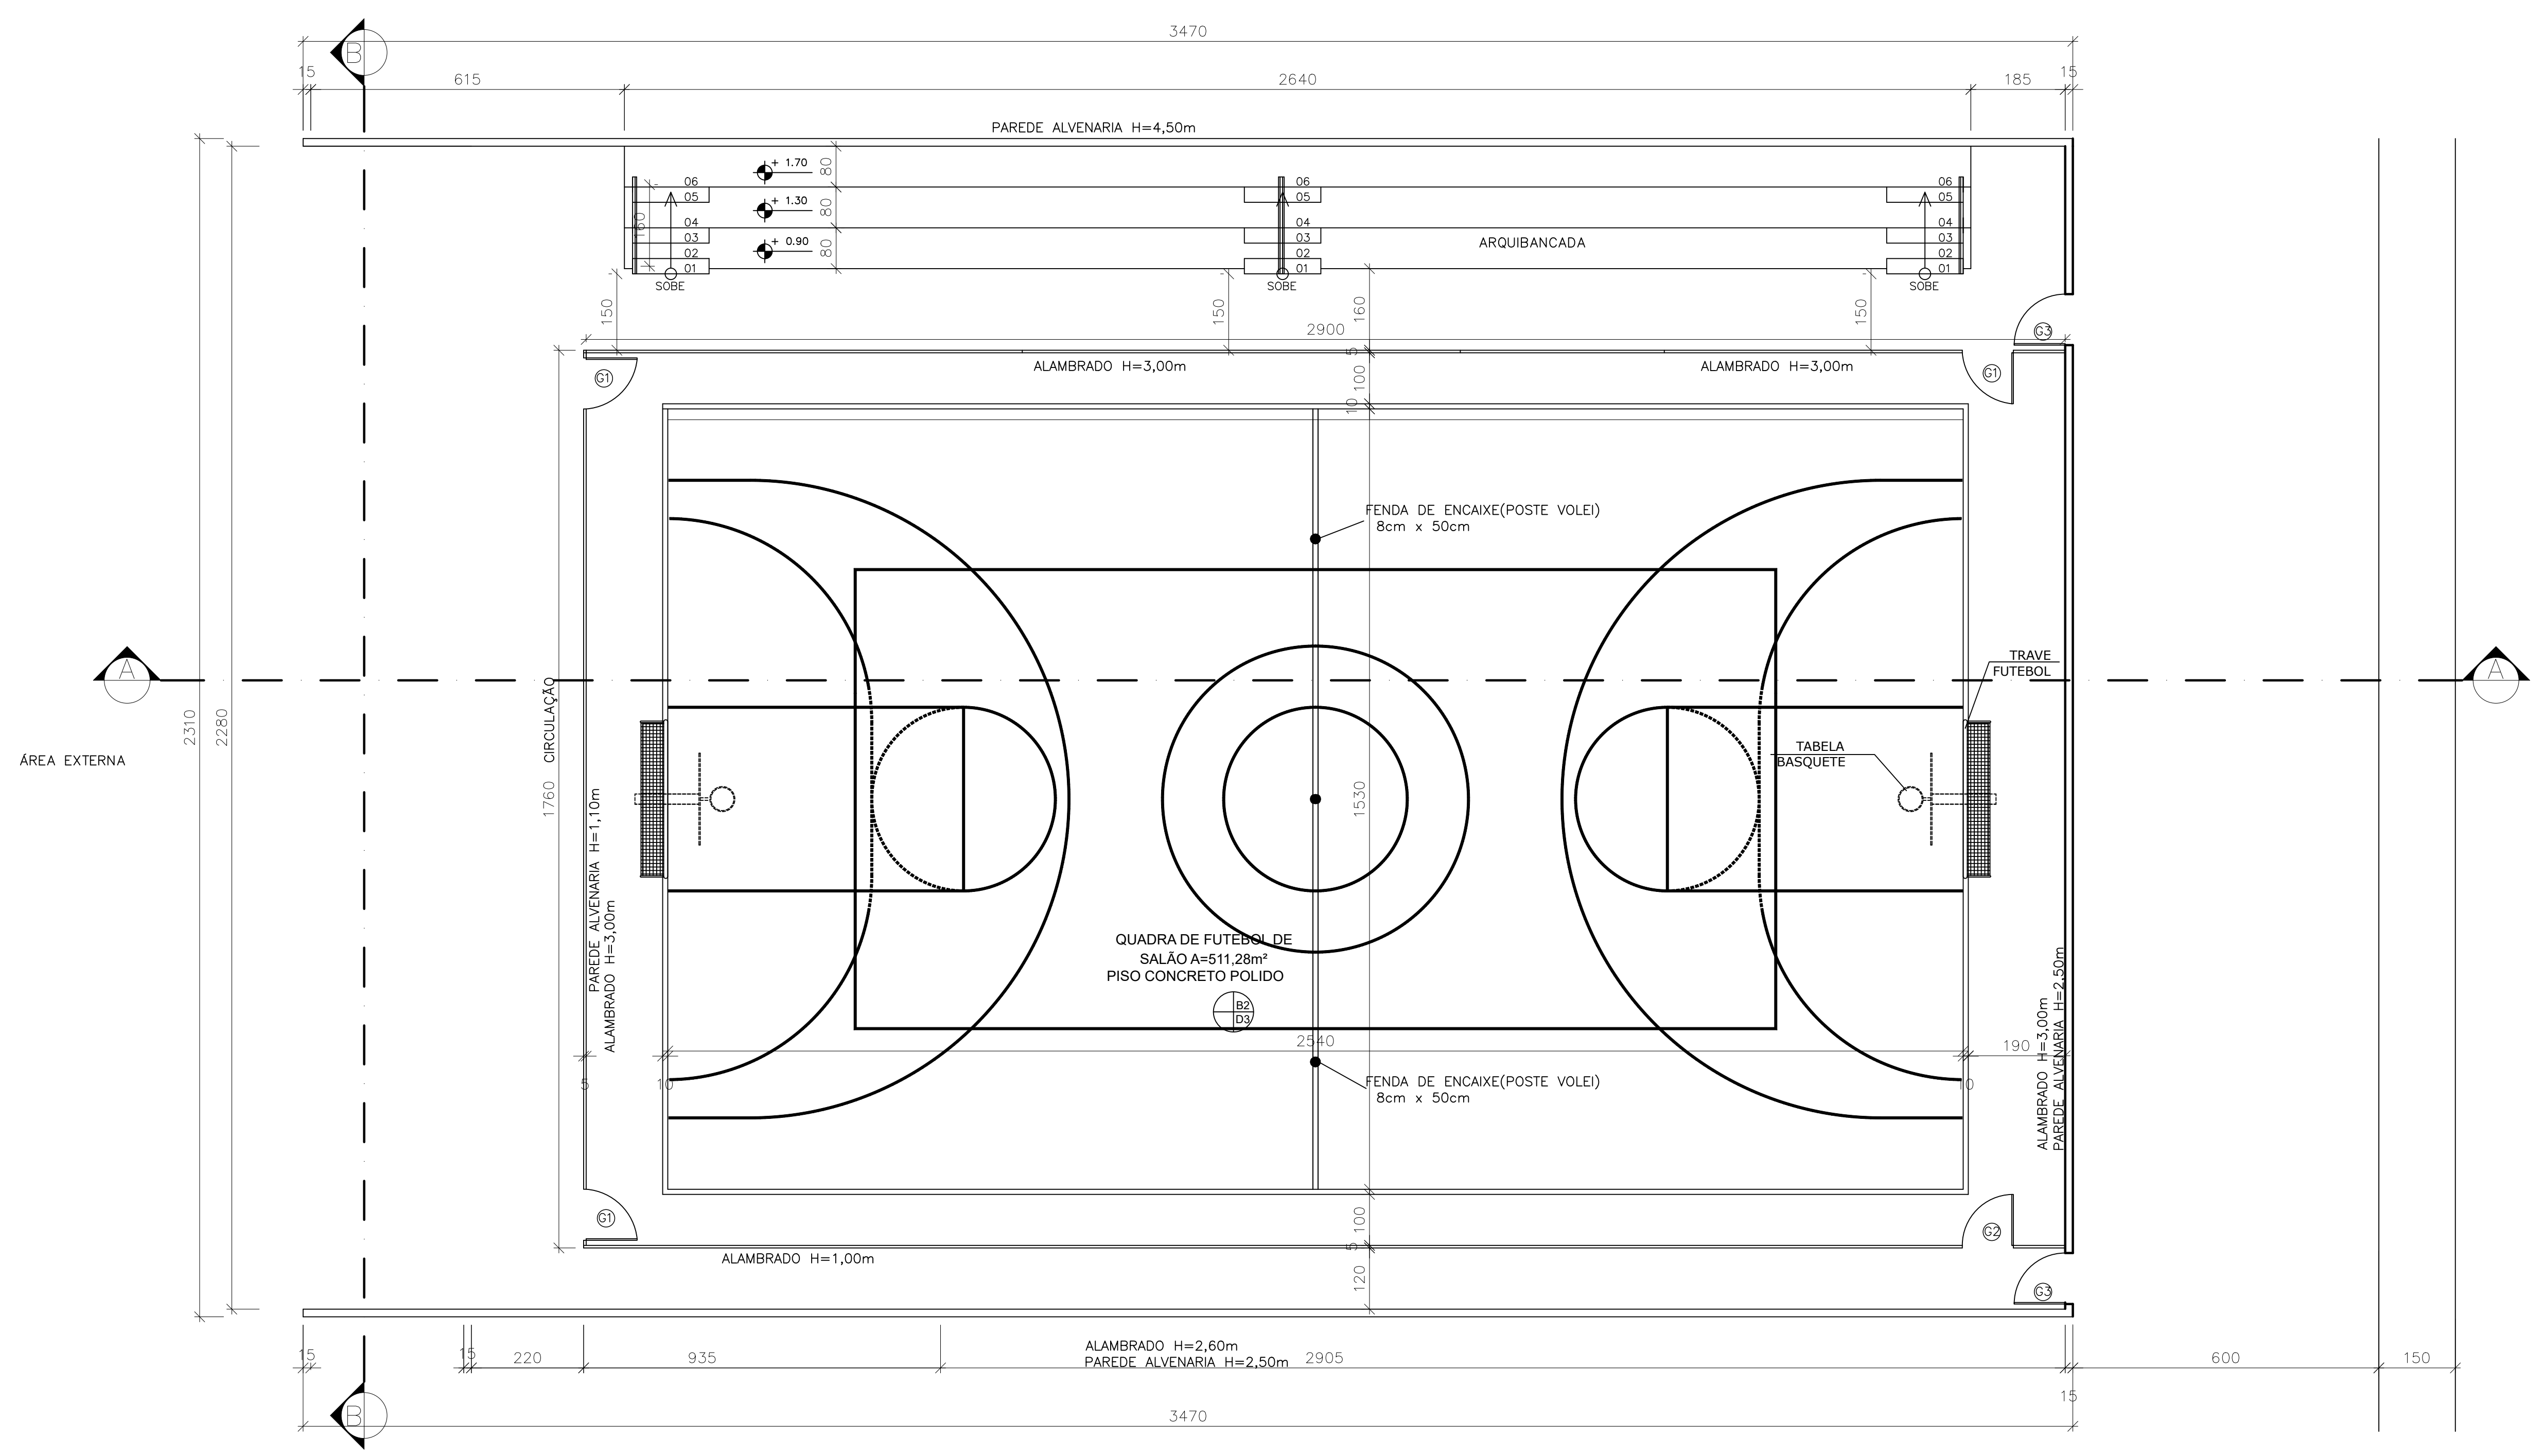

PLANTA BAIXA – QUADRA OFICIAL DE FUTSAL
ESCALA 1/75

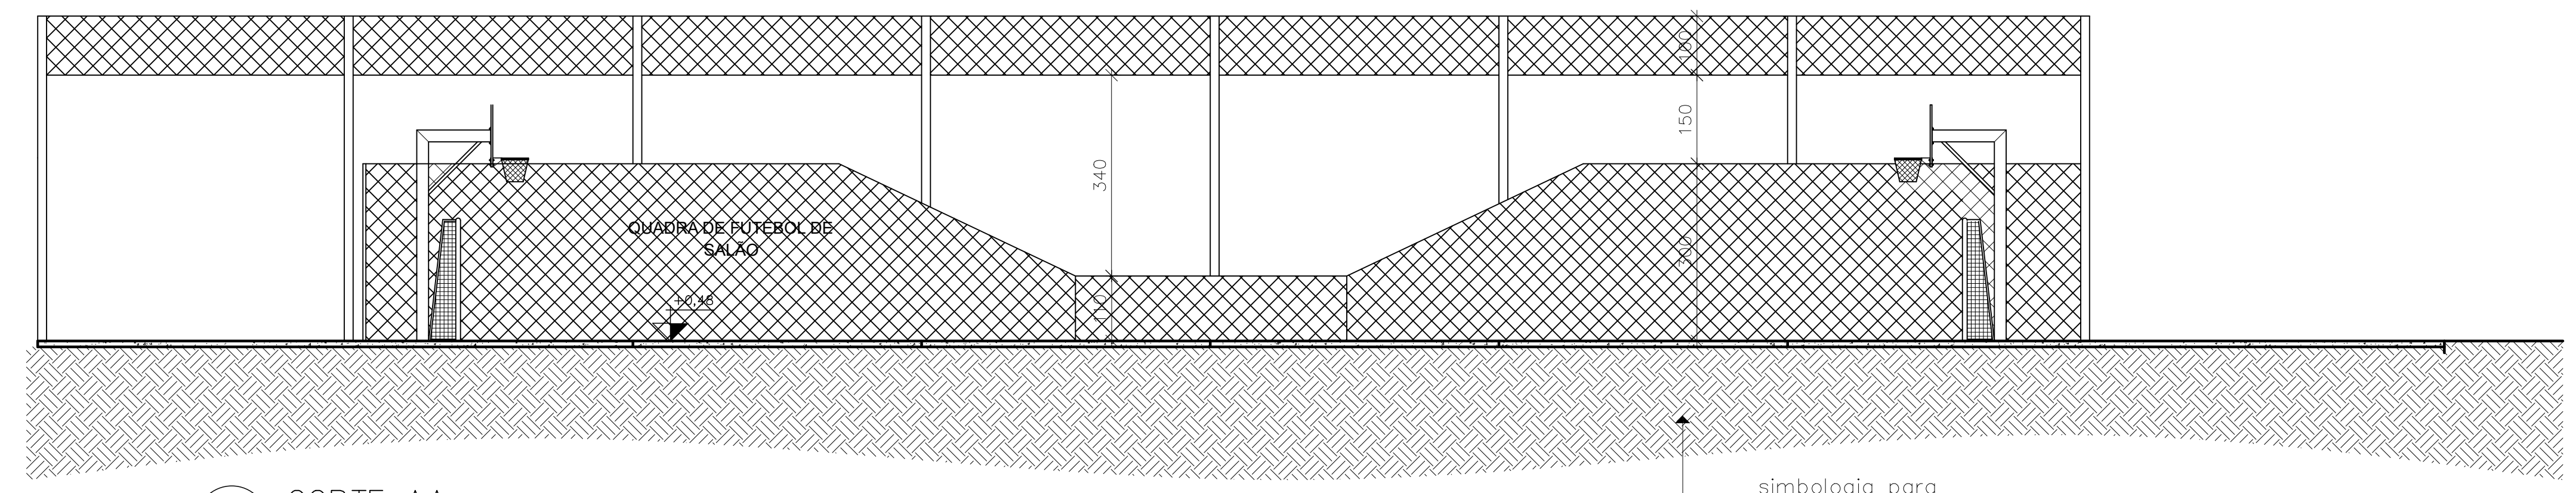

CORTE AA
ESCALA – 1/75

QUADRO DE GRADIL				
CÓDIGO	DIMENSÕES (mm) LARGURA X ALTURA	FUNCIONAMENTO / MATERIAL	QUANT.	LOCALIZAÇÃO
G1	100 x 210	PORTA DE ALAMBRADO, ABRIR, COM 01 FOLHA	03	ALAMBRADO DA QUADRA
G2	100 x 100	PORTA DE ALAMBRADO, ABRIR, COM 01 FOLHA	01	ALAMBRADO DA QUADRA
G3	100 x 210	POSTICO EM CHAPA DE AÇO, TIPO DIAMANTE, ESP. 1,20 MM (MSG-18), COM REGULADOR EM CANTONEIRA DE AÇO 1,14"x1,18"	02	ENTRADA DA QUADRA

OBS: 1. CONFERIR MEDIDAS NO LOCAL ANTES DA EXECUÇÃO;
2. MEDIDAS DE VÃO LÍQUIDAS.

NOTAS: LEGENDA DE ACABAMENTOS PAREDE ← (A1/B1) → TETO RODAPE ← (C1/D1) → PISO	PAREDES A1 - CHAPISCO, REBOCO E PINTURA, TINTA LÁTEX, 02 DEMÃOS SEM MASSA CORRIDA COM TINTA SUVINIL OU EQUIVALENTE A2 - CERÂMICA ESMALTADA 30x40cm, JUNTO A PRUMO, ASSENTADO COM ARGAMASSA PRÉ-FABRICADA E REJUNTE PISO ATÉ 1,5 m A3 - TINTA SUVINIL OU EQUIVALENTE A4 - ALVENARIA EM BLOCO APARENTE	TETOS B1 - LAJE PINTADA COM TINTA ACRÍLICA SUVINIL OU EQUIVALENTE B2 - TELHADO EM ESTRUTURA METÁLICA RODAPE C1 - CERÂMICA, H = 10 cm C2 - SEM RODA PE	PISO D1 - PISO GRANILITE D2 - PISO CERÂMICO TIPO PEI 5, ASSENTADO COM ARGAMASSA PRÉ-FABRICADA E REJUNTE D3 - PISO EM CONCRETO, FCK = 20 MPA, POLIDO
--	--	--	--

VISTOS E/OU APROVAÇÃO		
CLIENTE PREFEITURA MUNICIPAL SÃO FELIX DE MINAS	CNPJ 01.613.121/0001-71	BRANCHA
OBRA GRANIS POLIESPORTIVO	ENDEREÇO DA OBRA RUA MARCO ANTONIO COELHO - Nº 83 PLANALTO - SÃO FELIX DE MINAS - MG	01/02
PROJETO ARQUITETÔNICO	CONSTRUIDO 851.57m²	ETAPA
ASSUNTO PLANTA BAIXA, INCLINAÇÃO DO PISO, CORTE E DETALHES	PAVIMENTO TERREÇO: 801.57m²	APROVAÇÃO
RESPONSÁVEL TÉCNICO LUIZ PAULO DE CARVALHO LOPES	CAUSUELA MG 133.886 / D	ESCALA INDICADA
DESENHISTA NATHAN EDDES 03196901-4352	CAUSUELA ARQUITETO DWG	DATA MARÇO / 2026
		CONTATO