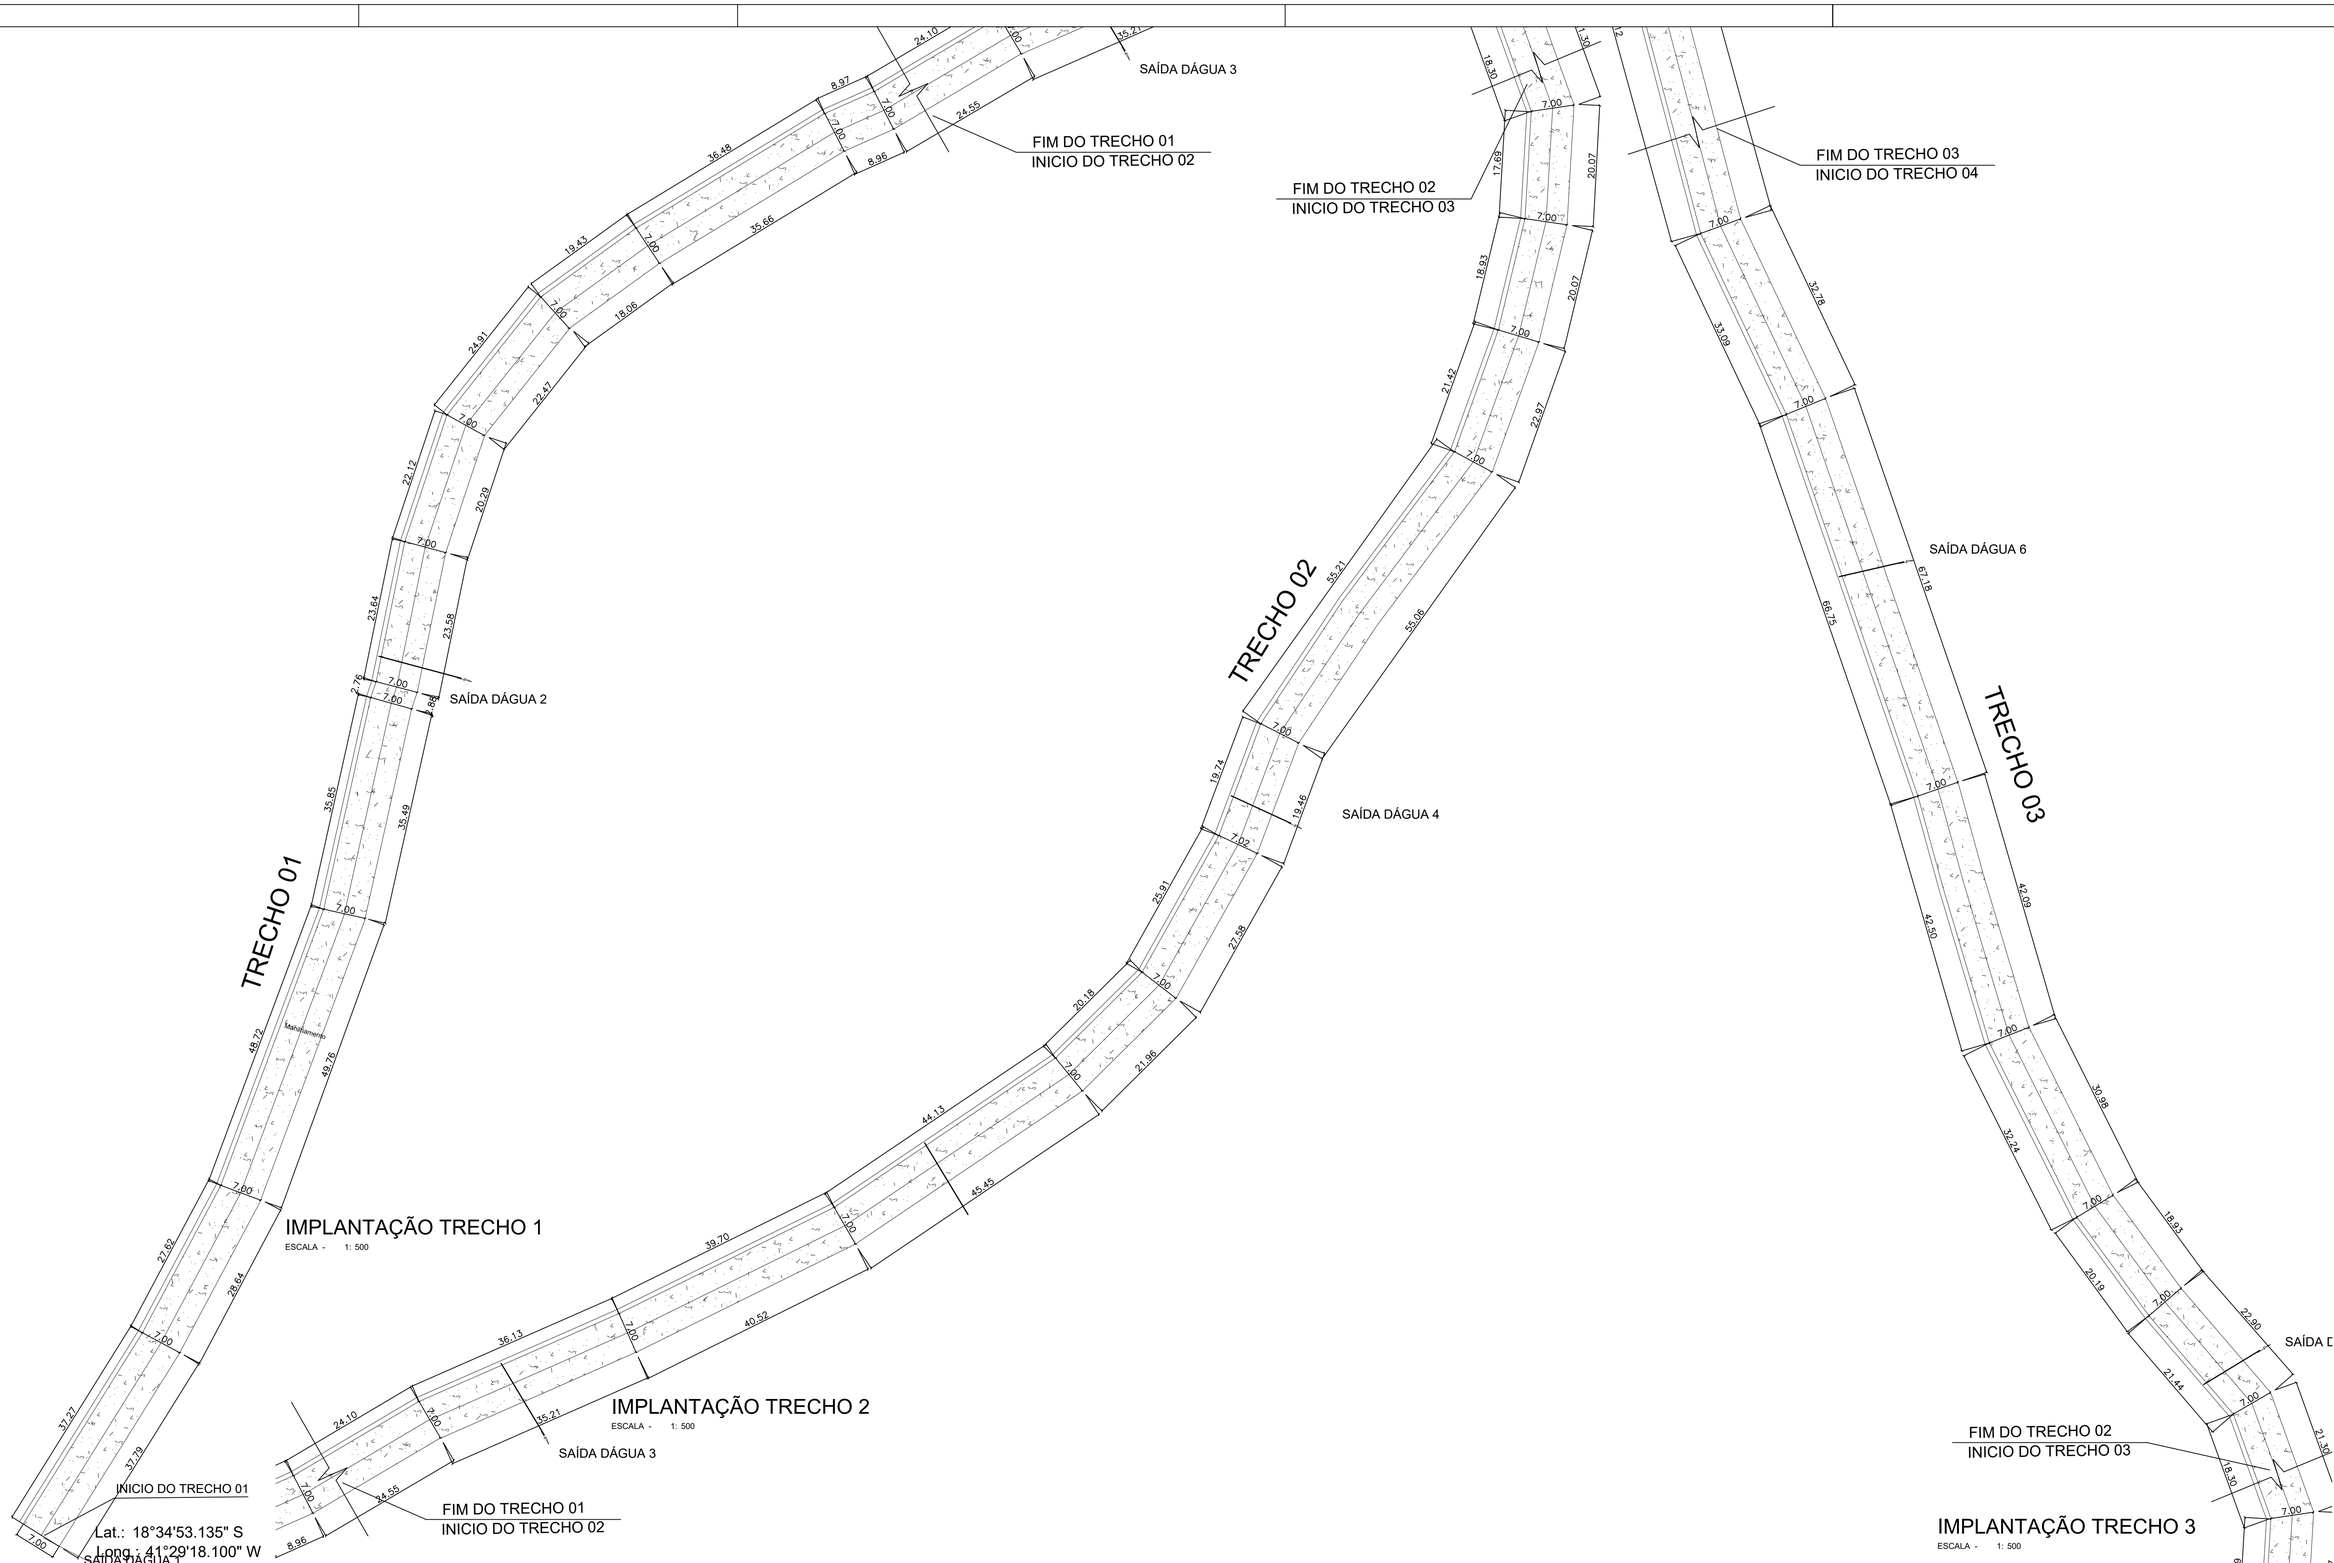


NOTAS:

TRECHO A SER PAVIMENTADO

FORMATO A–1 – INTERNO: 564x796
EXTERNO: 594x841

Nº	DATA:	DESCRIÇÃO:
01	04/08/2025	EMISSÃO INCIAL DO PROJETO

PROJETO: PAVIMENTAÇÃO EM TST EM ESTRADA DE SÃO FELIX DE MINAS

OBRA: INICIO 18°34'53.13"S 41°29'18.10"W
FIM 18°32'05.30"S 41°25'10.60"W
ESTRADA SÃO FELIX DE MINAS / SÃO JOSÉ DO DIVINO
SÃO FELIX DE MINAS / MG

RESP. TEC.: LUIZ PAULO DE CARVALHO LOPES:01627521640 — Assinado de forma digital por LUIZ PAULO DE CARVALHO LOPES:01627521640 Dados: 2025.11.14 15:29:16 -03'00'
LUIZ PAULO DE CARVALHO LOPES
CREA-MG: 133.888/D

RESP. LEGAL: MARCOS ALEXANDRE GONCALVES SORDINE:11566137608
PREFEITURA MUNICIPAL DE SÃO FELIX DE MINAS
MARCOS ALEXANDRE GONÇALVES SORDINE

IDENTIFIC.: PAVIMENTAÇÃO EM TST EM ESTRADA DE SÃO FELIX DE MINAS

CONTEÚDO: IMPLANTAÇÃO

FOLHA: 03/08
DATA: 14/11/2025
COD.:
PROJ.: 0001

DOCUMENTO EMITIDO PARA:
- [] APROVAÇÃO LEGAL
- [] PROJ. COMPLEMENTARES
- [] ORÇAMENTOS
- [] LICITAÇÃO
- [] EXECUÇÃO