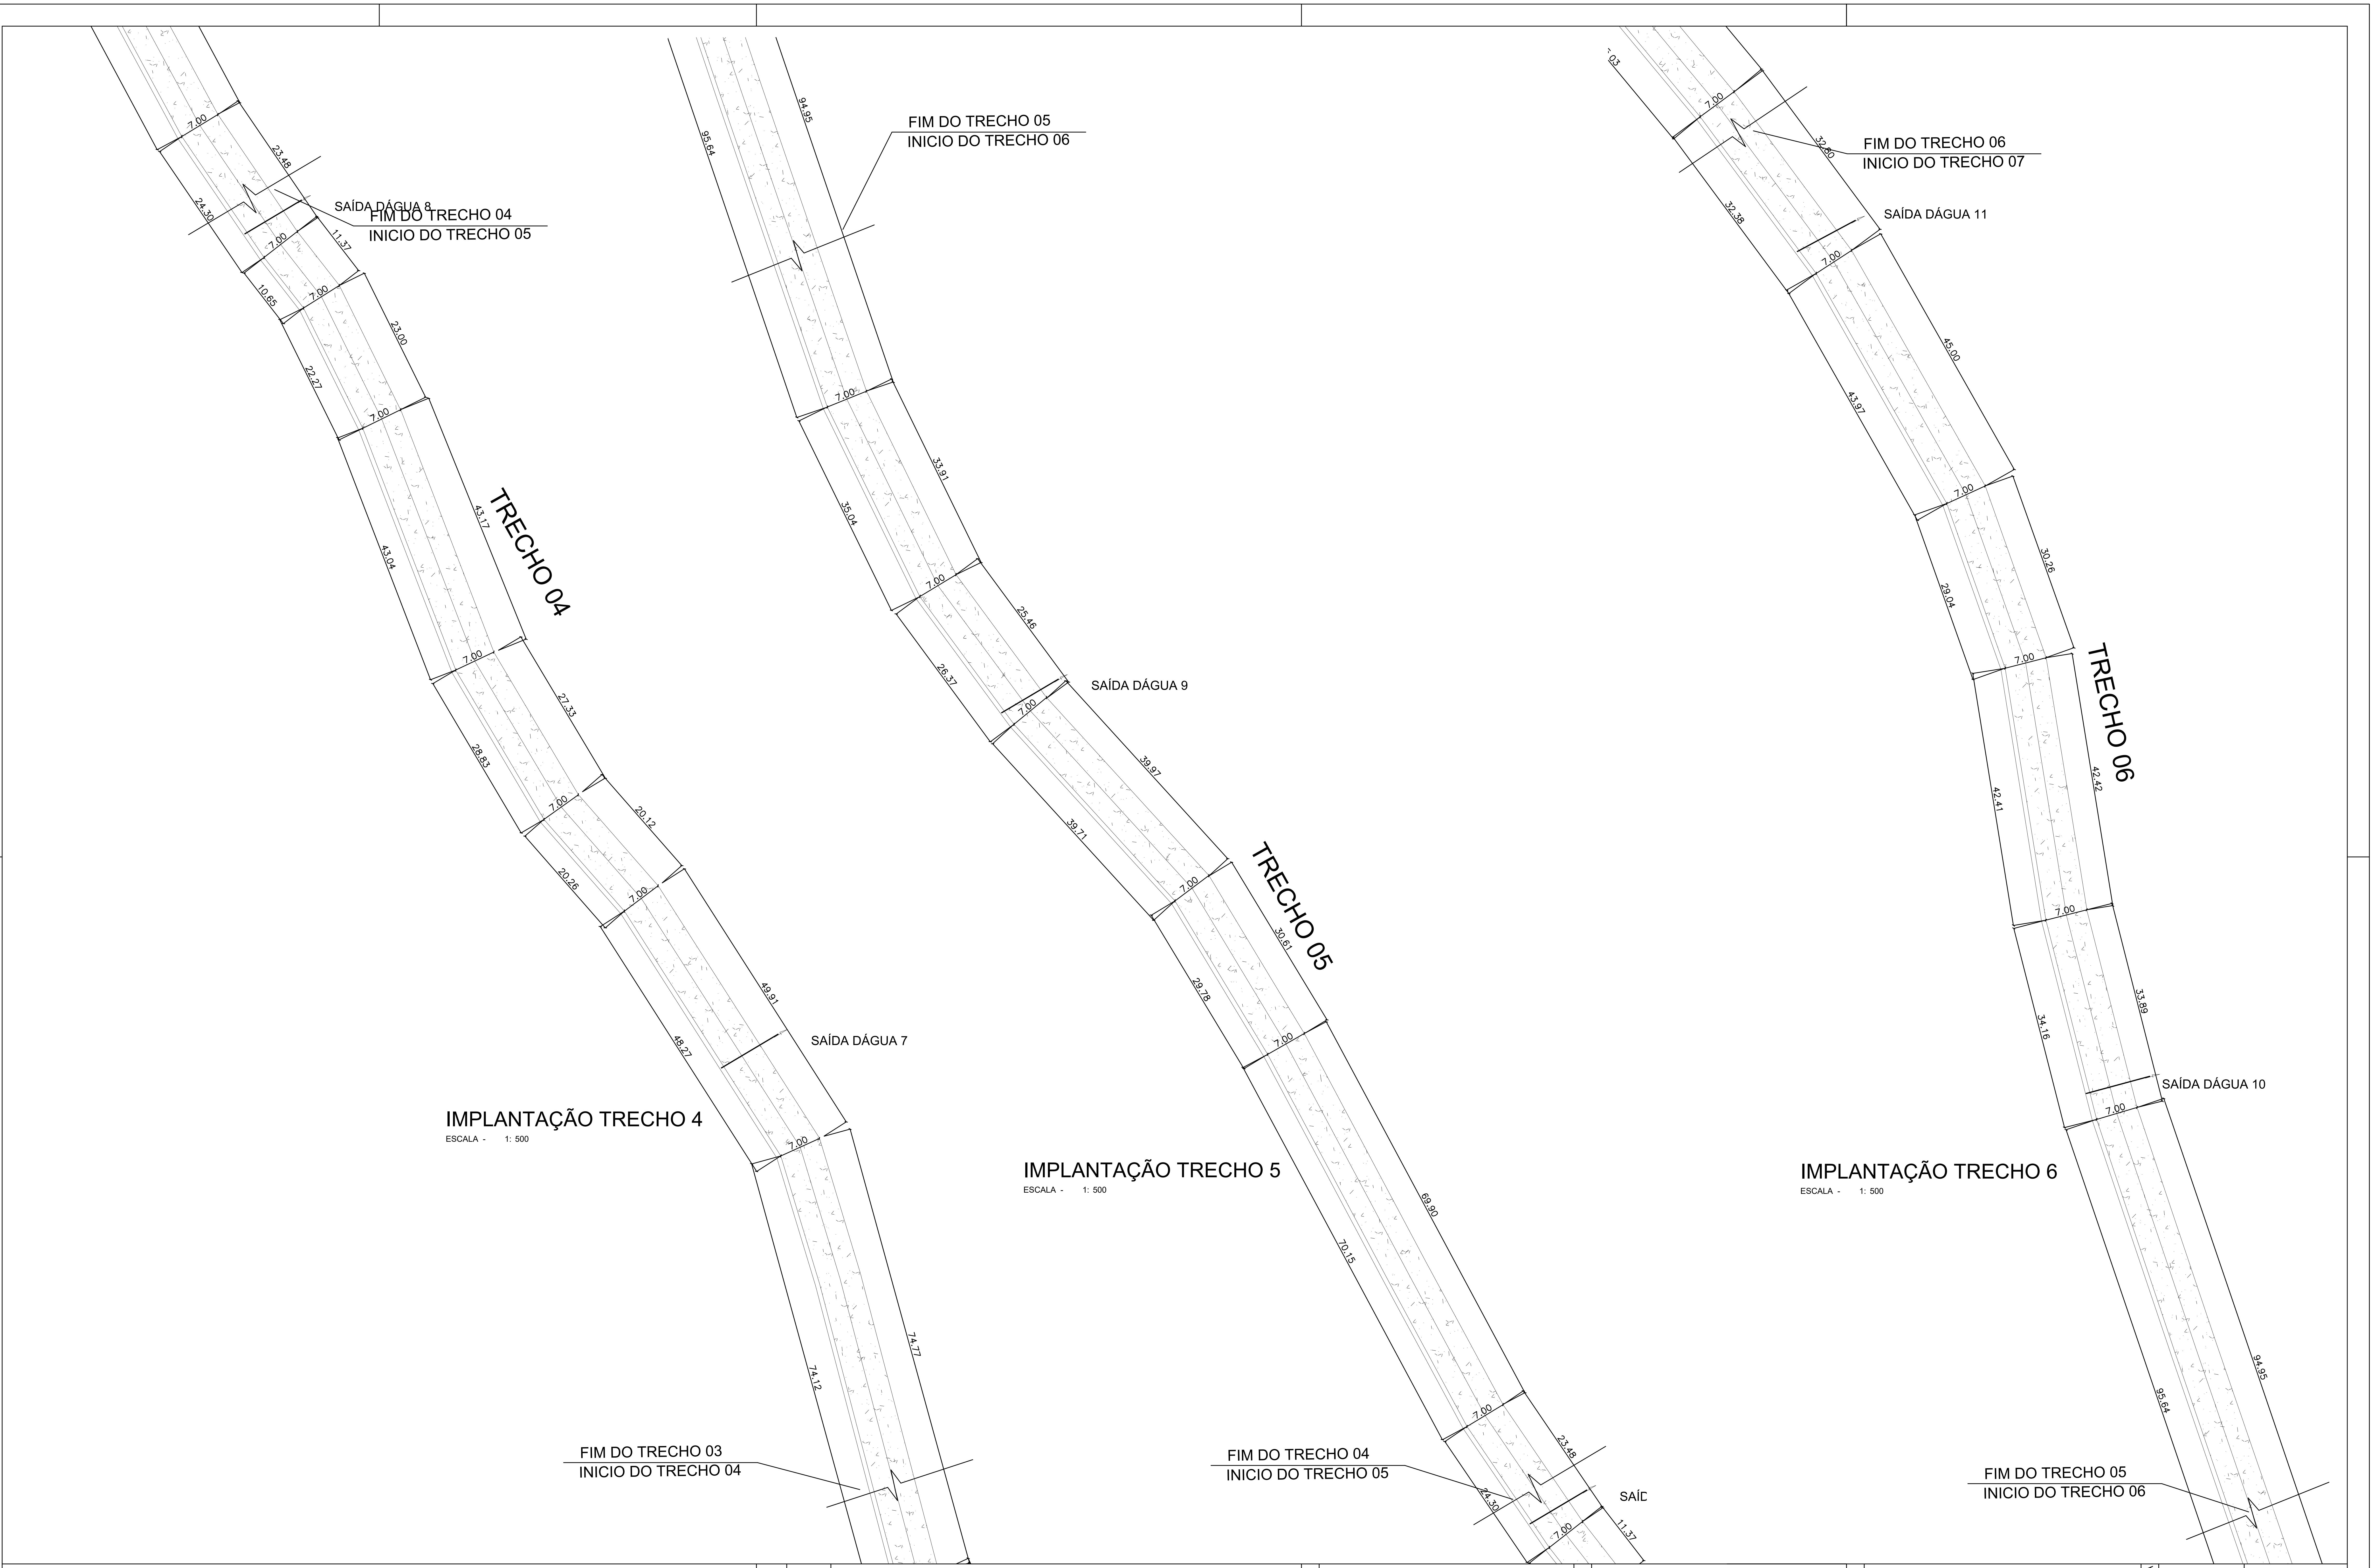

IMPLANTAÇÃO TRECHO 4

ESCALA - 1: 500

IMPLANTAÇÃO TRECHO 5

ESCALA - 1: 500

IMPLANTAÇÃO TRECHO 6

ESCALA - 1: 500

NOTAS:

▨ TRECHO A SER PAVIMENTADO

Nº	DATA:	DESCRIÇÃO:
01	04/08/2025	EMISSÃO INCIAL DO PROJETO

FORMATO A–1 – INTERNO: 564x796
EXTERNO: 594x841

PROJETO:
PAVIMENTAÇÃO EM TST EM ESTRADA DE SÃO FELIX DE MINAS

OBRA:
INICIO 18°34'53.13"S 41°29'18.10"W
FIM 18°32'05.35"S 41°25'10.60"W
ESTRADA SÃO FELIX DE MINAS / SÃO JOSÉ DO DIVINO
SÃO FELIX DE MINAS / MG

RESP. TEC.:
LUIZ PAULO DE CARVALHO LOPES:01627521640
Assinado de forma digital por LUIZ PAULO DE CARVALHO LOPES:01627521640
Dados: 2025.11.14 15:31:10 -03'00'
LUIZ PAULO DE CARVALHO LOPES
CREA-MG: 133.888/D

RESP. LEGAL:
MARCOS ALEXANDRE GONCALVES SORDINE:11566137608
Assinado digitalmente por MARCOS ALEXANDRE GONCALVES SORDINE:11566137608
ND: C=BR, O=ICP-Brasil, OU=Certificado Digital PF A1, OU=Videoconferencia, OU=45804722000137, OU=AC SyngularID Multipla, CN=MARCOS ALEXANDRE GONCALVES SORDINE:11566137608
Razão: Eu estou aprovando este documento com minha assinatura de vinculação legal
Localização:
Data: 2025.11.18 14:32:16-03'00'
Foxit PDF Reader Versão: 2025.2.0
PREFEITURA MUNICIPAL DE SÃO FELIX DE MINAS
MARCOS ALEXANDRE GONÇALVES SORDINE

IDENTIFIC.: PAVIMENTAÇÃO EM TST EM ESTRADA DE SÃO FELIX DE MINAS

CONTEÚDO: IMPLANTAÇÃO

FOLHA: 04/08
DATA: 14/11/2025
COD.:
PROJ.: 0001

DOCUMENTO EMITIDO PARA:
☐ APROVAÇÃO LEGAL
☐ PROJ. COMPLEMENTARES
☐ ORÇAMENTOS
☐ LICITAÇÃO
☐ EXECUÇÃO