

PLACA R-19 60km/h

PLACA R-19 60km/h

PLACA R-19 60km/h
PLACA R-19 60km/h


PLACA R-19 60km/h
PLACA R-19 60km/h

PLACA R-19 60km/h
PLACA R-19 60km/h

PLACA R-19 60km/h
PLACA R-19 60km/h


PLACA R-19 60km/h

PLACA R-19 60km/h

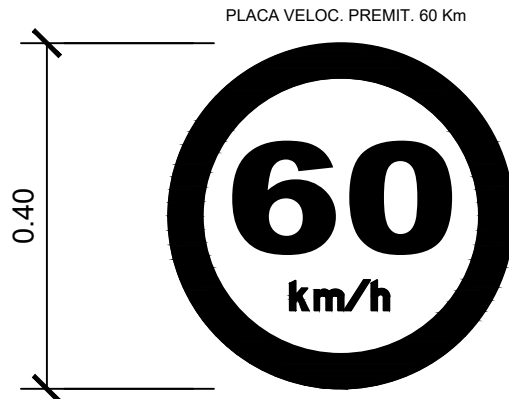


DETALHE GENÉRICO DA PLACA R 19
LIMITE DE VELOCIDADE
SEM ESCALA

DESCRIÇÃO	QTD	UND
TST	24.612,49	M²
SARJETA	4.272,92	M
PLACA R-19	14	UND

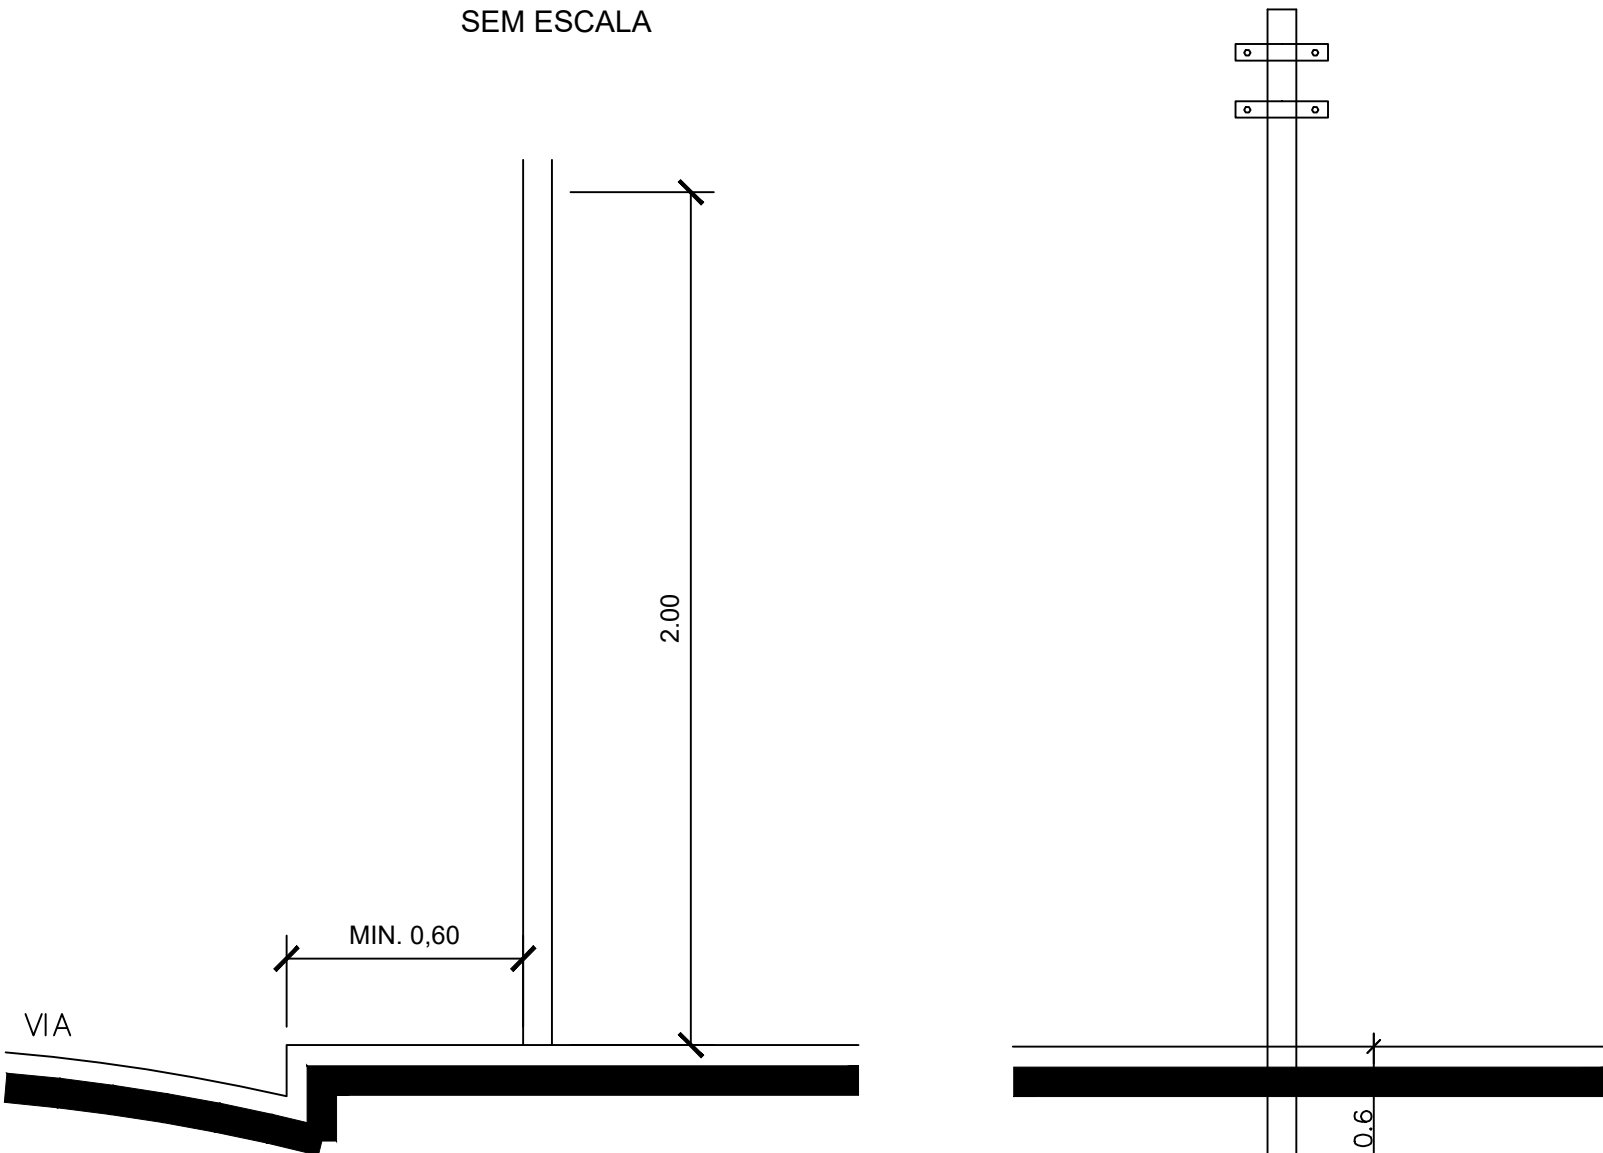

DETALHE GENÉRICO
DA ALTURA DA PLACA
SEM ESCALA

MEIO-FIO
SARJETA

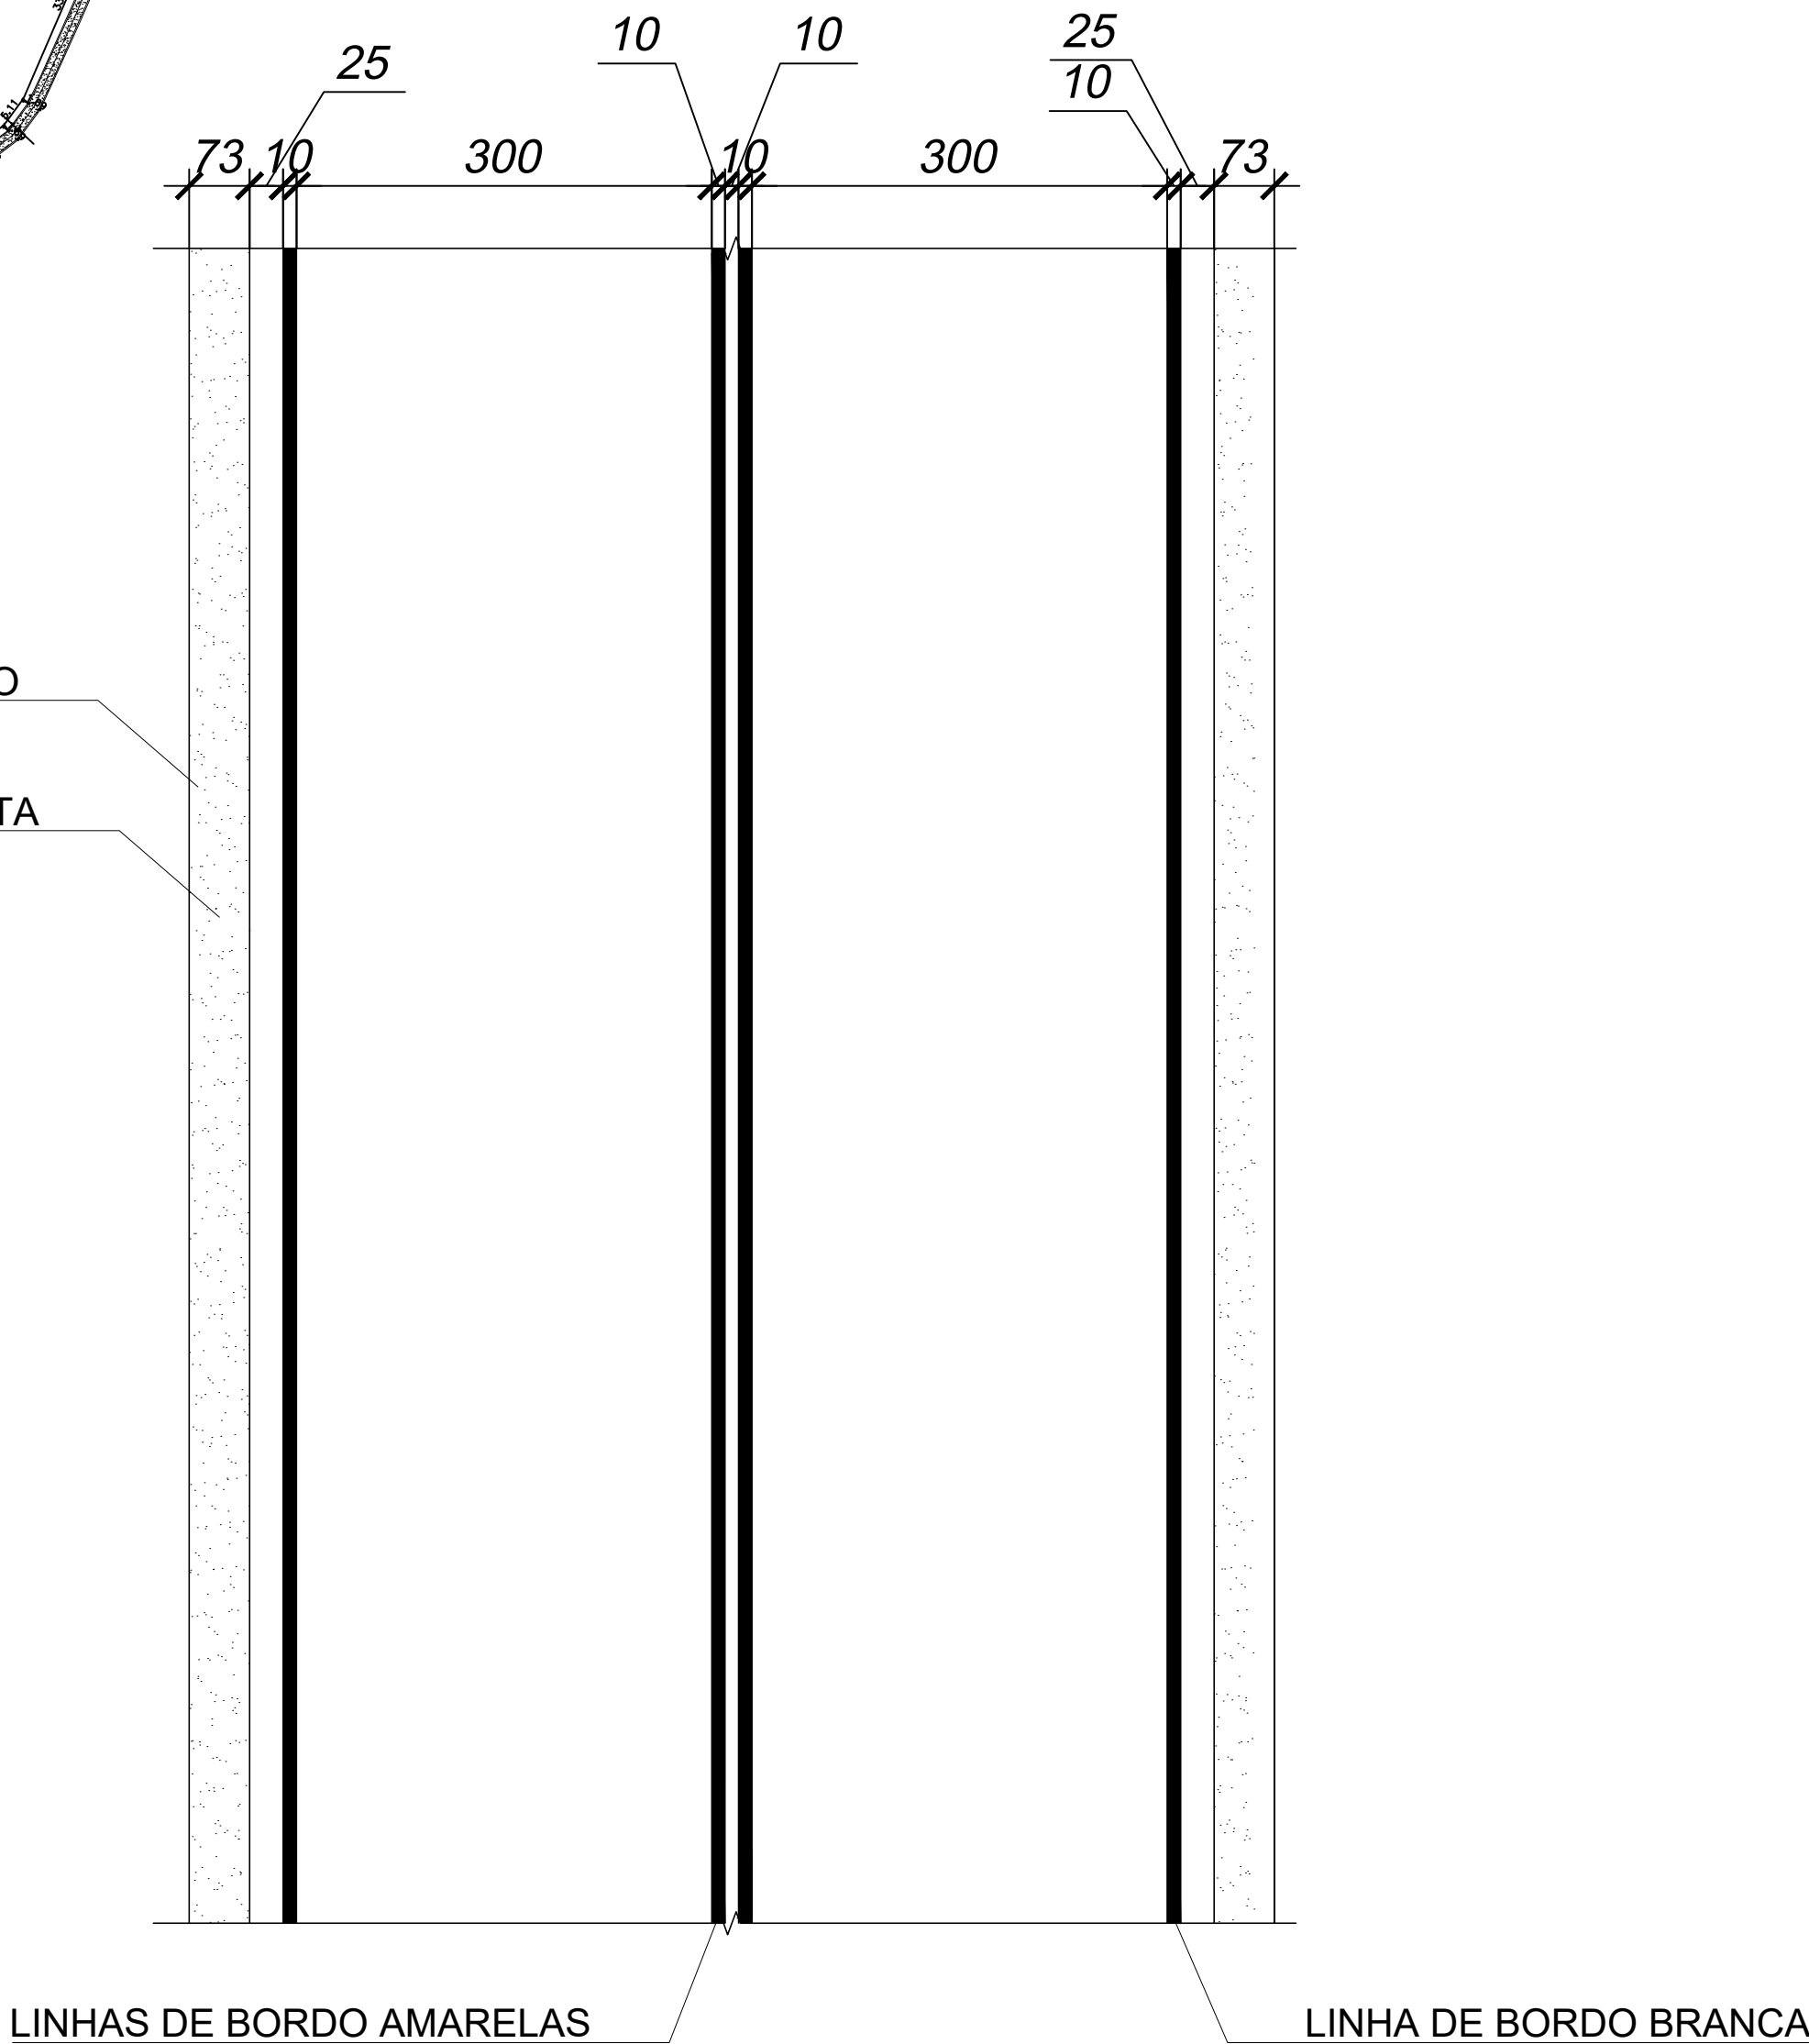

DETALHE DAS LINHAS DE BORDO
TINTA: EXTRUDADO
COR: BRANCO E AMARELO

NOTAS:

TRECHO A SER PAVIMENTADO

Nº	DATA:	DESCRIÇÃO:
01	04/06/2025	EMIÇÃO INICIAL DO PROJETO

PROJETO:	PAVIMENTAÇÃO EM TST EM ESTRADA DE SÃO FELIX DE MINAS
OBRA:	INICIO: 18°34'53.13"S 41°29'16.10"W FIM: 18°32'05.39"S 41°29'10.60"W ESTRADA SÃO FELIX DE MINAS / SÃO JOSÉ DO DIVINO SÃO FELIX DE MINAS / MG

RESP. TEC:	LUIZ PAULO DE CARVALHO LOPES 01627521640 LUIZ PAULO DE CARVALHO LOPES CREA-MG: 133 88810
RESP. LEGAL:	MARCOS ALEXANDRE GONÇALVES SORDINE 11566137608 MARCOS ALEXANDRE GONÇALVES SORDINE

IDENTIFIC.	PAVIMENTAÇÃO EM TST EM ESTRADA DE SÃO FELIX DE MINAS
CONTEÚDO	SINALIZAÇÃO

FOLHA	08/08	DOCUMENTO EMITIDO PARA:
DATA	14/11/2025	☐ APROVAÇÃO LEGAL
COD.		☐ PROJ. COMPLEMENTARES
PROJ.	0001	☐ ORÇAMENTOS
		☐ LICITAÇÃO
		☐ EXECUÇÃO