


PERFIL LONGITUDINAL

Perfil Longitudinal

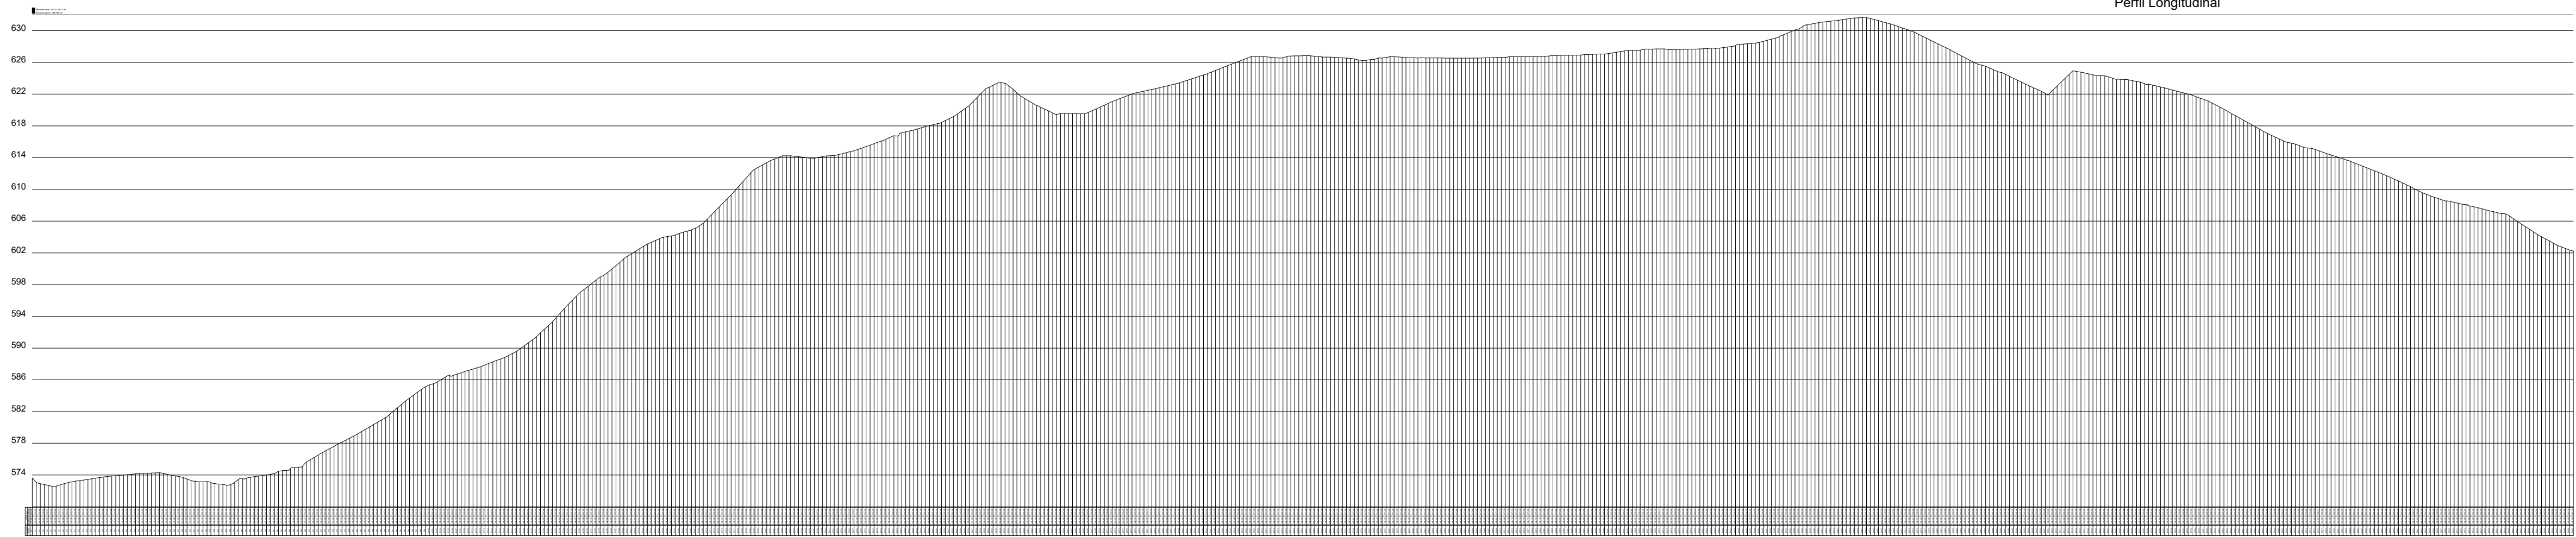

TOPOGRAFIA

ESCALA - 1: 5000

TRECHO 01

INICIO DO TRECHO 01
INICIO DO CALÇAMENTO
Lat.: 18°33'45.394" S
Long.: 41°30'07.987" E

INICIO DO TRECHO 02
FIM DO TRECHO 01

TRECHO 02

INICIO DO TRECHO 03
FIM DO TRECHO 02

TRECHO 03

INICIO DO TRECHO 04
FIM DO TRECHO 03

TRECHO 04

INICIO DO TRECHO 05
FIM DO TRECHO 04

TRECHO 05

INICIO DO TRECHO 06
FIM DO TRECHO 05

TRECHO 06

INICIO DO TRECHO 07
FIM DO TRECHO 06

TRECHO 07

FIM DO TRECHO 07

NOTAS:

Nº	DATA:	DESCRIÇÃO:
01	24/09/2008	EMIÇÃO INICIAL DO PROJETO
02	26/09/2008	REVISÃO DO PROJETO

PROJETO:	PAVIMENTAÇÃO EM TST EM TRECHO 2 DA ESTRADA DE SÃO FELIX DE MINAS A SÃO JOSÉ DO DIVINO
OBRA:	INICIO 18°33'45.394"S 41°30'07.987"W FIM 18°32'41.8"S 41°29'03.8"W ESTRADA SÃO FELIX DE MINAS A SÃO JOSÉ DO DIVINO SÃO FELIX DE MINAS / MG

RESP. LEGAL:	MARCOS ALEXANDRE GONÇALVES SORDINE 1156613780 8 PREFEITURA MUNICIPAL DE SÃO FELIX DE MINAS MARCOS ALEXANDRE GONÇALVES SORDINE
RESP. TEC.:	LUIZ PAULO DE CARVALHO LOPES 01627521640 CREA-MG: 133 88810

IDENTIFIC.	PAVIMENTAÇÃO EM TST EM TRECHO 2 DA ESTRADA DE SÃO FELIX DE MINAS A SÃO JOSÉ DO DIVINO
CONTEUDO	LEVANTAMENTO TOPOGRÁFICO, PERFIL LONGITUDINAL

FOLHA	01/10
DATA	06/2008
COD.	
PROJ.	0001

DOCUMENTO EMITIDO PARA:	☐ APROVAÇÃO LEGAL ☐ PROJ. COMPLEMENTARES ☐ ORÇAMENTOS ☐ LICITAÇÃO ☐ EXECUÇÃO
-------------------------	---