
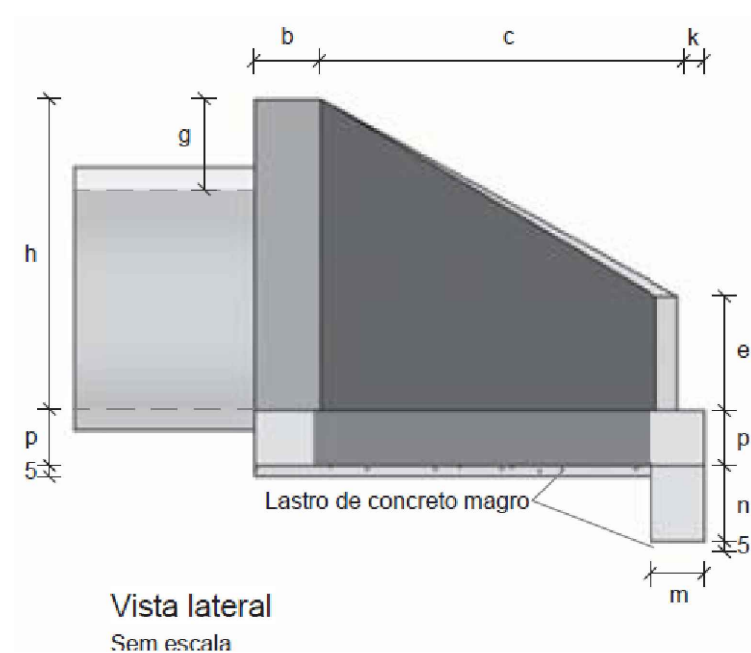
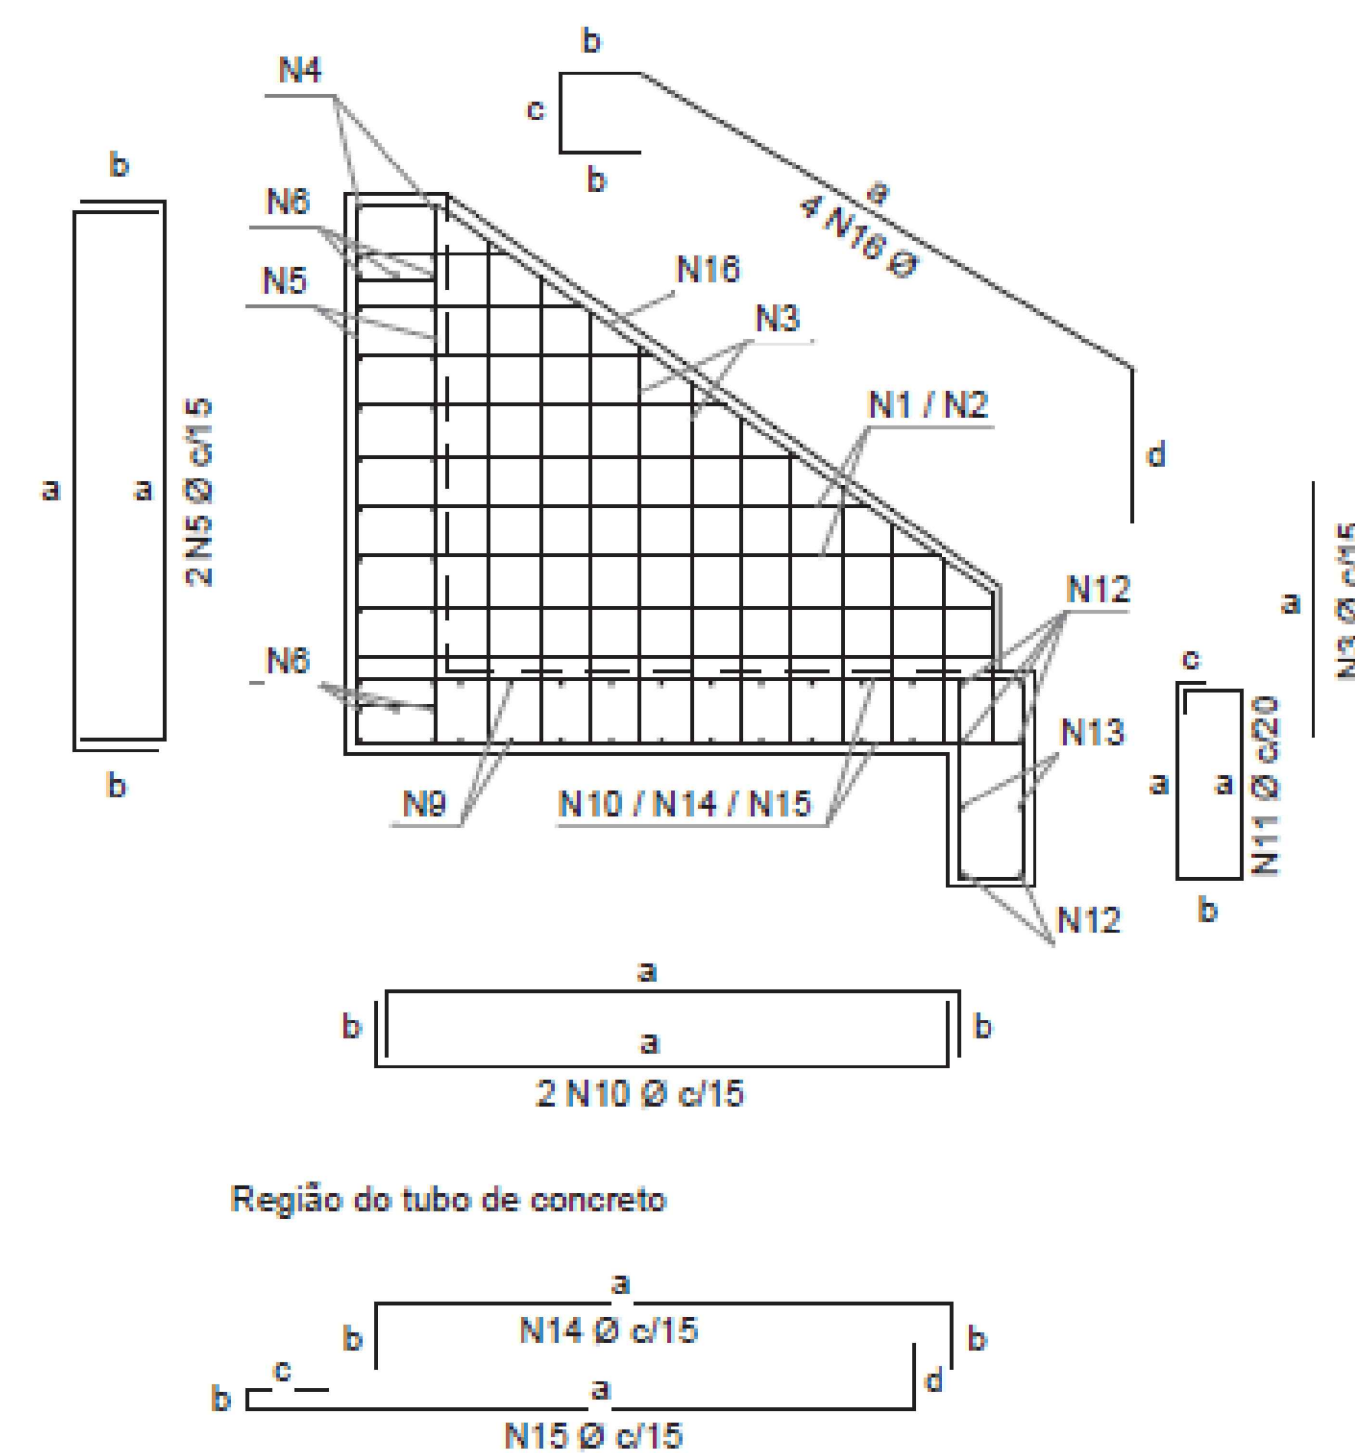
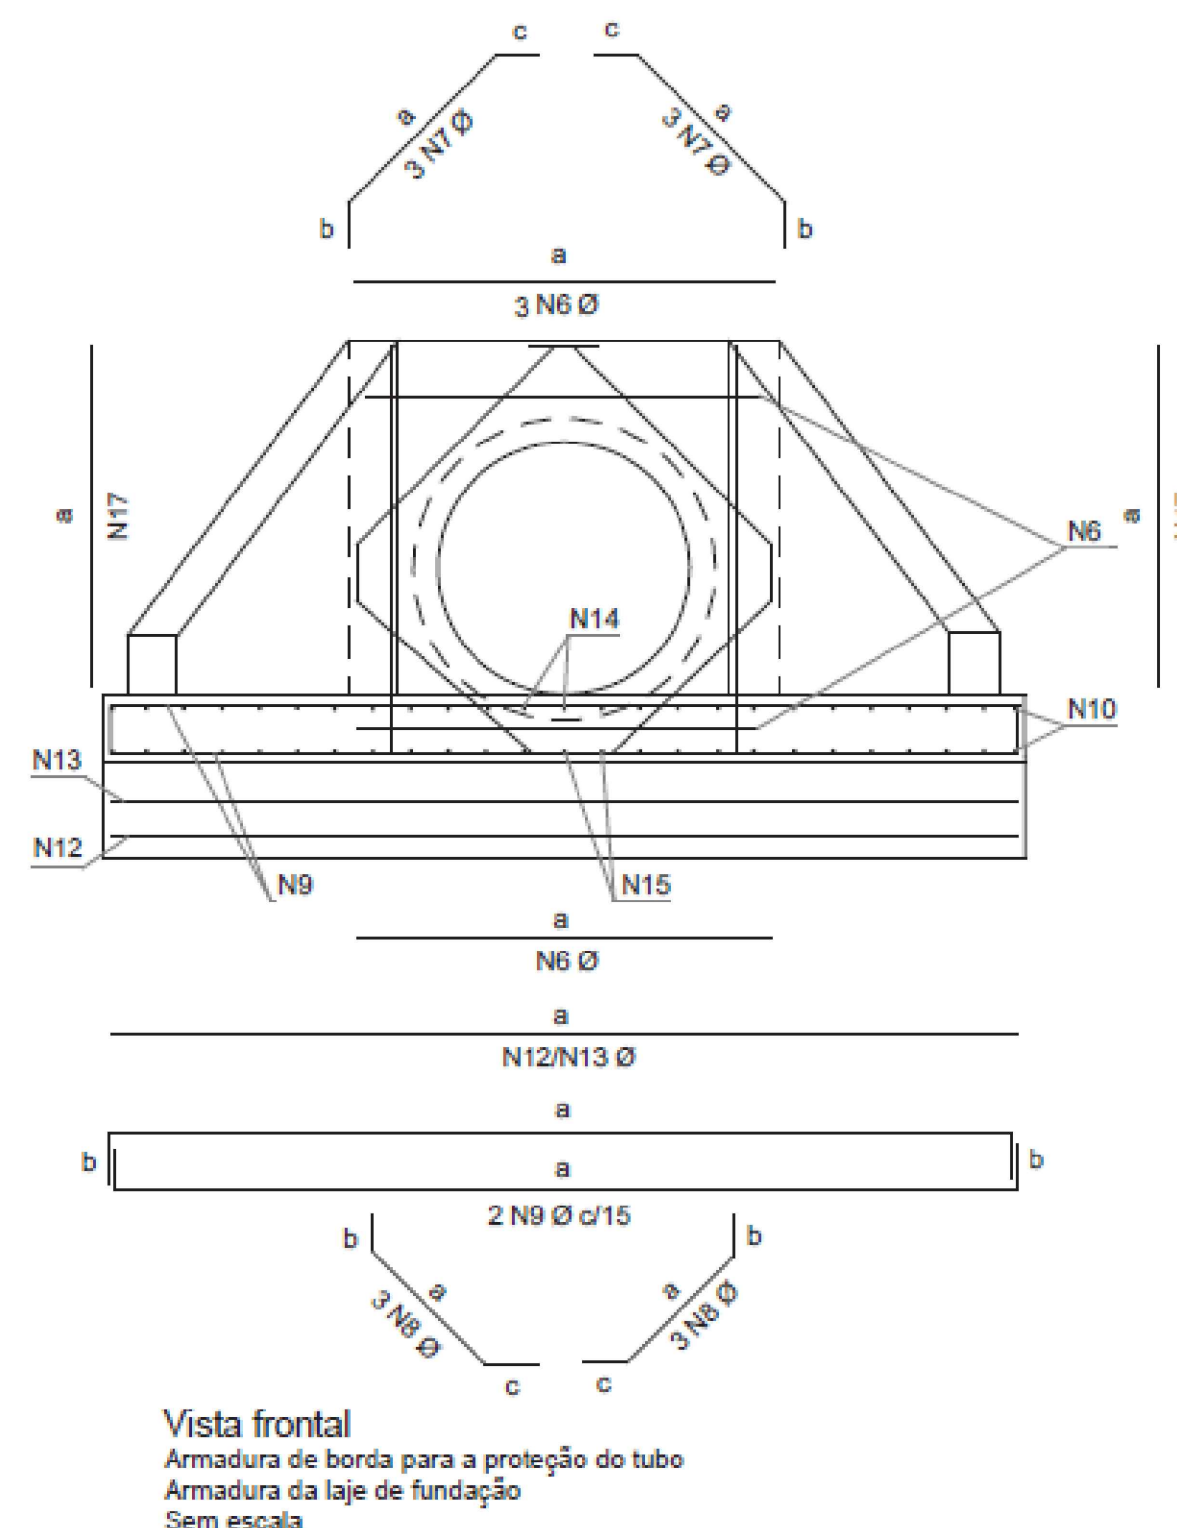


Quadro de armaduras												
Dispositivo	Adaptável em	Posição	Ø (mm)	Quantidade (un)	Espaçamento (cm)	Dobra (cm)				Comp. Unif. (cm)	Comp. Total (cm)	Peso Tot. (kg)
						a	b	c	d			
BNA0 01	BSTC 60	N1	6,3	10	15	VAR	17	8	9	VAR	1238	3,033
		N2	6,3	10	15	VAR	22	8	9	VAR	1311	3,2120
		N3	6,3	40	15	VAR	-	-	-	VAR	2576	6,3112
		N4 ⁹	6,3	26	15	VAR	14	-	-	VAR	1738	4,258 ⁹
		N5 ⁶	6,3	24	15	VAR	14	-	-	VAR	1584	3,8808 ⁶
		N6	6,3	6	7	104	-	-	-	104	624	1,528 ⁶
		N7	6,3	6	7	73	15	15	-	103	618	1,514 ⁷
		N8	6,3	6	7	62	15	15	-	92	562	1,352 ⁸
		N9	6,3	16	15	VAR	14	-	-	VAR	3402	8,3345
		N10	6,3	28	15	VAR	14	-	-	VAR	3938	9,648 ¹⁰
		N11	5,0	14	20	44	14	9	-	134	1876	2,8890
		N12	8,0	6	-	257	-	-	-	257	1542	6,0095 ¹²
		N13	5,0	2	257	-	-	-	-	257	514	0,919 ¹³
		N14	6,3	2	15	129	14	-	-	157	314	0,7693 ¹⁴
		N15	6,3	2	15	149	7	14	14	184	368	0,9016 ¹⁵
		N16	6,3	4	-	164	16	15	30	241	964	2,3616 ¹⁶
		N17	6,3	6	7	102	-	-	-	102	612	1,4994 ¹⁷

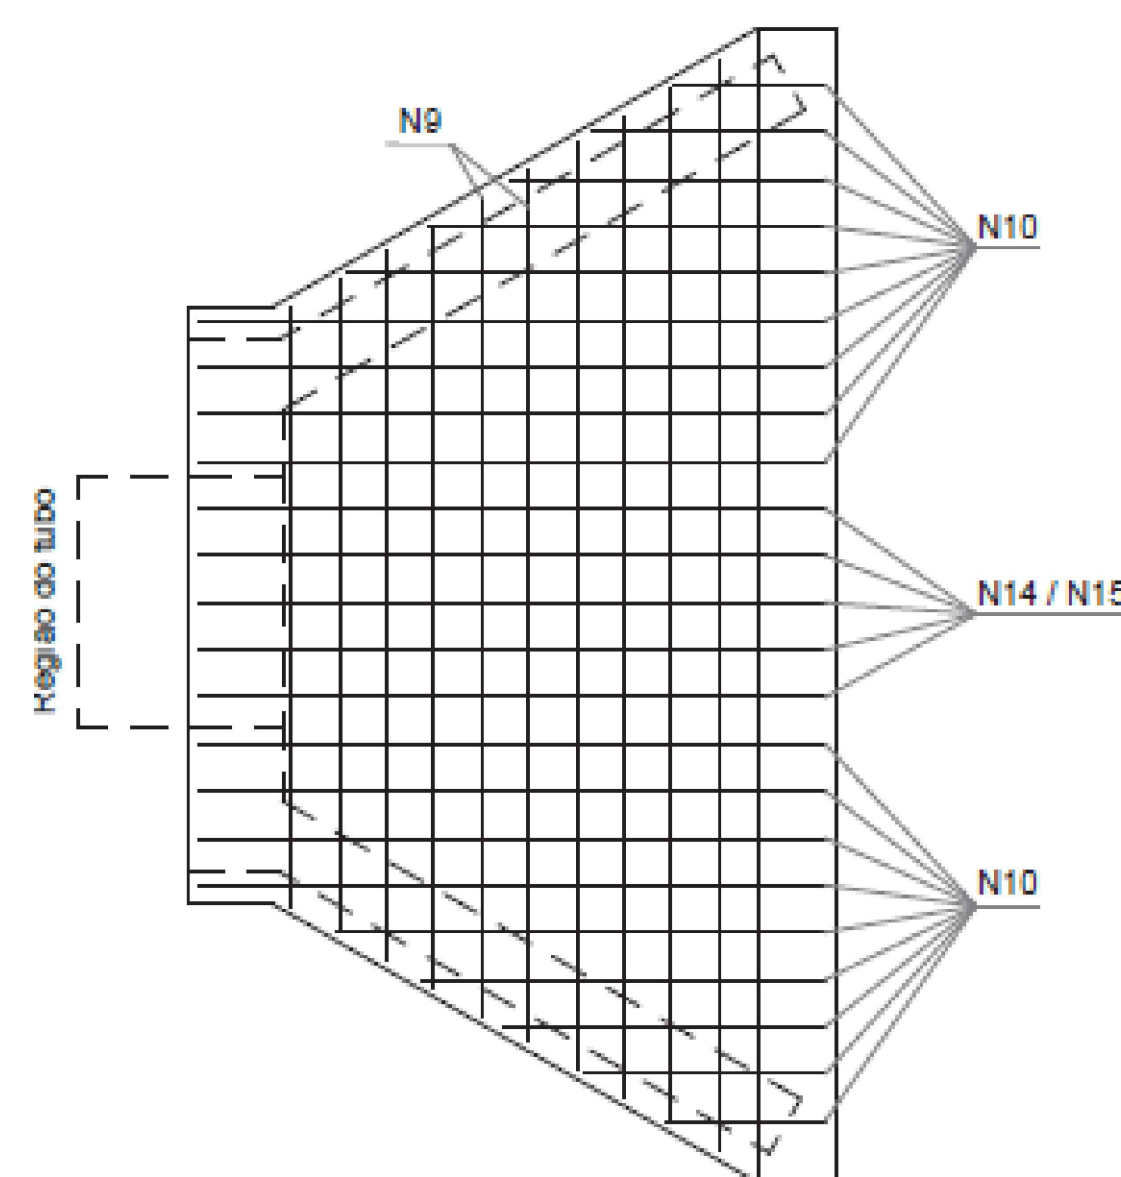

Planta
Armadura da laje de fundação
Sem escala

Vista frontal
Armadura de borda para a proteção do tubo
Armadura da laje de fundação
Sem escala

Vista lateral

NOTAS:

[illegible]

RESP. LEGAL:	RESP. TEC.:	LUIZ PAULO DE CARVALHO LOPES L0PES06167521640 LUIZ PAULO DE CARVALHO LOPES CREA-MG. 133 888D	<i>Assinatura de forma digital por LUIZ PAULO DE CARVALHO LOPES</i> L0PES06167521640 Data: 2024.08.05 09:04:16 -0100
		MARCOS ALEXANDRE GONCALVES SORDINE 1156613760 8 PREFEITURA MUNICIPAL DE SÃO FELIX DE MINAS MARCOS ALEXANDRE GONCALVES SORDINE	<i>Assinatura digital por MARCOS ALEXANDRE GONCALVES SORDINE</i> SORDINE1156613760 Data: 2024.08.05 09:04:16 -0100

IDENTIFIC.	PAVIMENTAÇÃO EM TST EM TRECHO 2 DA ESTRADA DE SÃO FELIX DE MINAS A SÃO JOSÉ DO DIVINO	DATA FOLHA	08/10	DOCUMENTO EMITIDO PARA:
		DATA		
CONTEÚDO	BOCA DE BUEIRO 60 CM	COD.		☐ APROVAÇÃO LEGAL
		PROJ.	0001	☐ PROJ. COMPLEMENTARES ☐ ORÇAMENTOS ☐ LICITAÇÃO ☐ EXECUÇÃO

FORMATO A-1 - INTERNO: 564x796
ESTERNO: 594x841