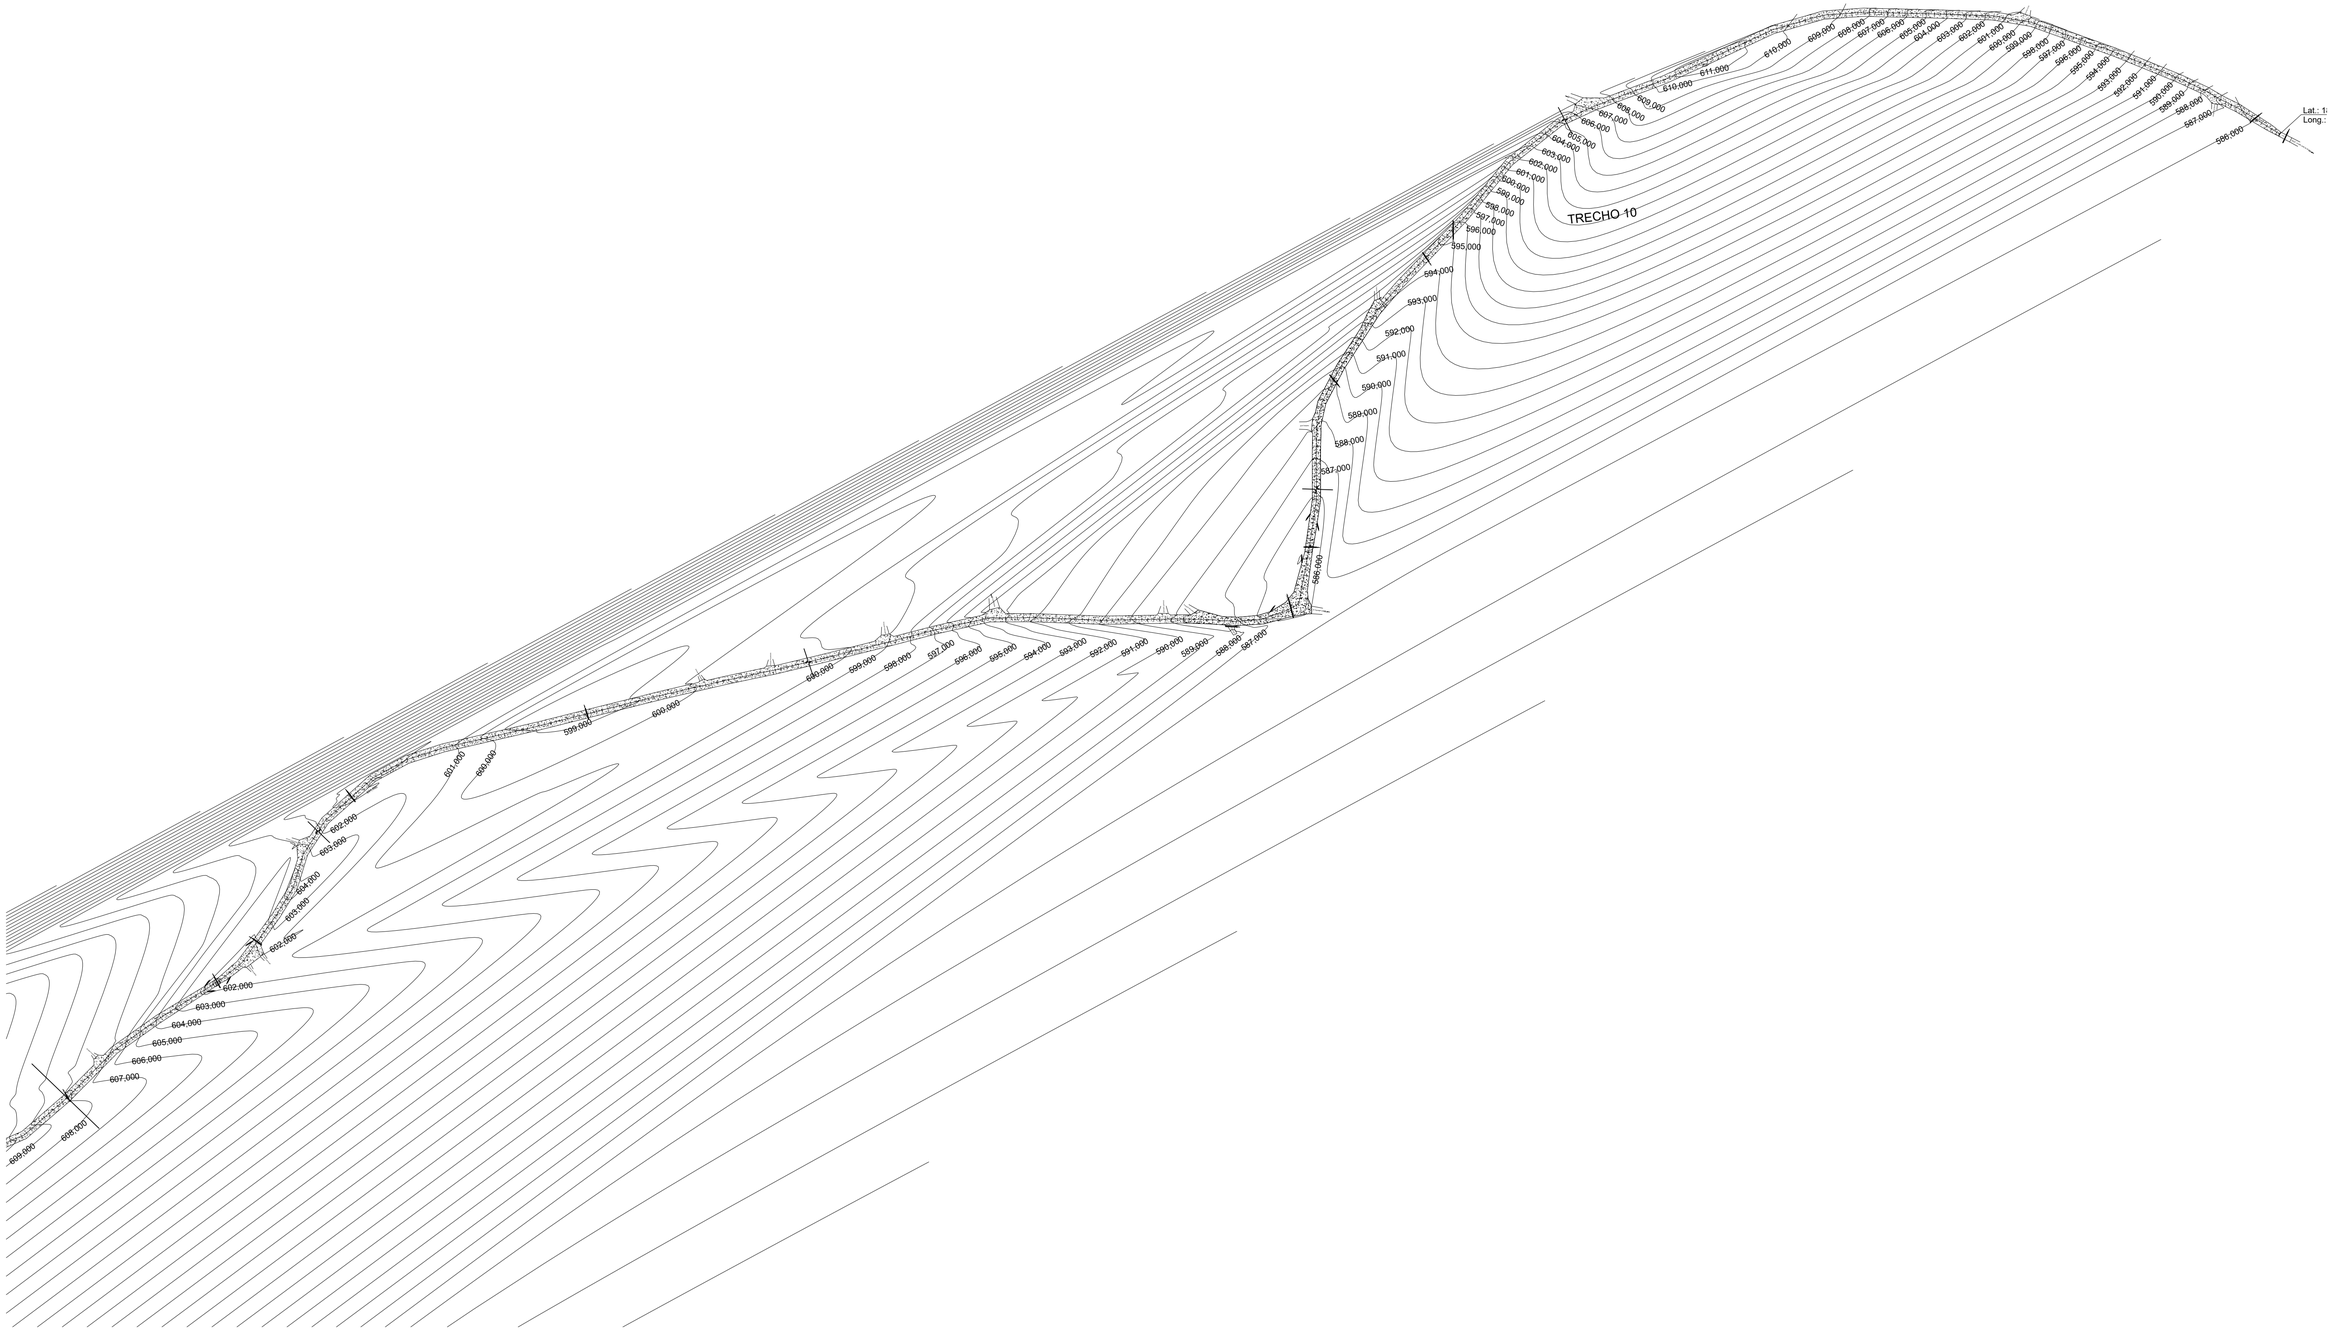



# TOPOGRAFIA

ESCALA - 1: 2500

NOTAS:

| Nº | DATA: | DESCRIÇÃO: |
|---|---|---|
| 01 | 27/04/2026 | EMISSÃO INCIAL DO PROJETO |

PROJETO: PAVIMENTAÇÃO EM TST NO TRECHO 3 DA ESTRADA DE SÃO FÉLIX DE MINAS A SÃO JOSÉ DO DIVINO

RESP. TEC.: LUIZ PAULO DE CARVALHO LOPES01627521640 — Assinado de forma digital por LUIZ PAULO DE CARVALHO LOPES01627521640 Dados: 2026.04.29 12:19:25 -03'00'

LUIZ PAULO DE CARVALHO LOPES
CREA-MG: 133.888/D

OBRA:
ETAPA 01 - INICIO 18°32'41.8"S 41°29'03.8"W
ETAPA 01 - FIM 18°32'16.27"S 41°27'59.78"W
ETAPA 01 - INICIO 18°32'07.53"S 41°27'54.69"W
ETAPA 02 - FIM 18°31'29.68"S 41°25'38.49"W
ESTRADA-SÃO FELIX DE MINAS / SÃO JOSÉ DO DIVINO
SÃO FELIX DE MINAS / MG

RESP. LEGAL: MARCOS ALEXANDRE GONCALVES SORDINE:11566137608 — Assinado digitalmente por MARCOS ALEXANDRE GONCALVES SORDINE:11566137608 Dados: 2026.04.29 12:19:25 -03'00'

PREFEITURA MUNICIPAL DE SÃO FELIX DE MINAS
MARCOS ALEXANDRE GONÇALVES SORDINE

IDENTIFIC.: PAVIMENTAÇÃO EM TST NO TRECHO 3 DA ESTRADA DE SÃO FÉLIX DE MINAS A SÃO JOSÉ DO DIVINO

CONTEÚDO: LEVANTAMENTO TOPOGRÁFICO

FOLHA: 01/12
DATA: 04/2026
COD.:
PROJ.: 0001

DOCUMENTO EMITIDO PARA:
- ☐ APROVAÇÃO LEGAL
- ☐ PROJ. COMPLEMENTARES
- ☐ ORÇAMENTOS
- ☐ LICITAÇÃO
- ☐ EXECUÇÃO

FORMATO A–1 – INTERNO: 564x796
EXTERNO: 594x841