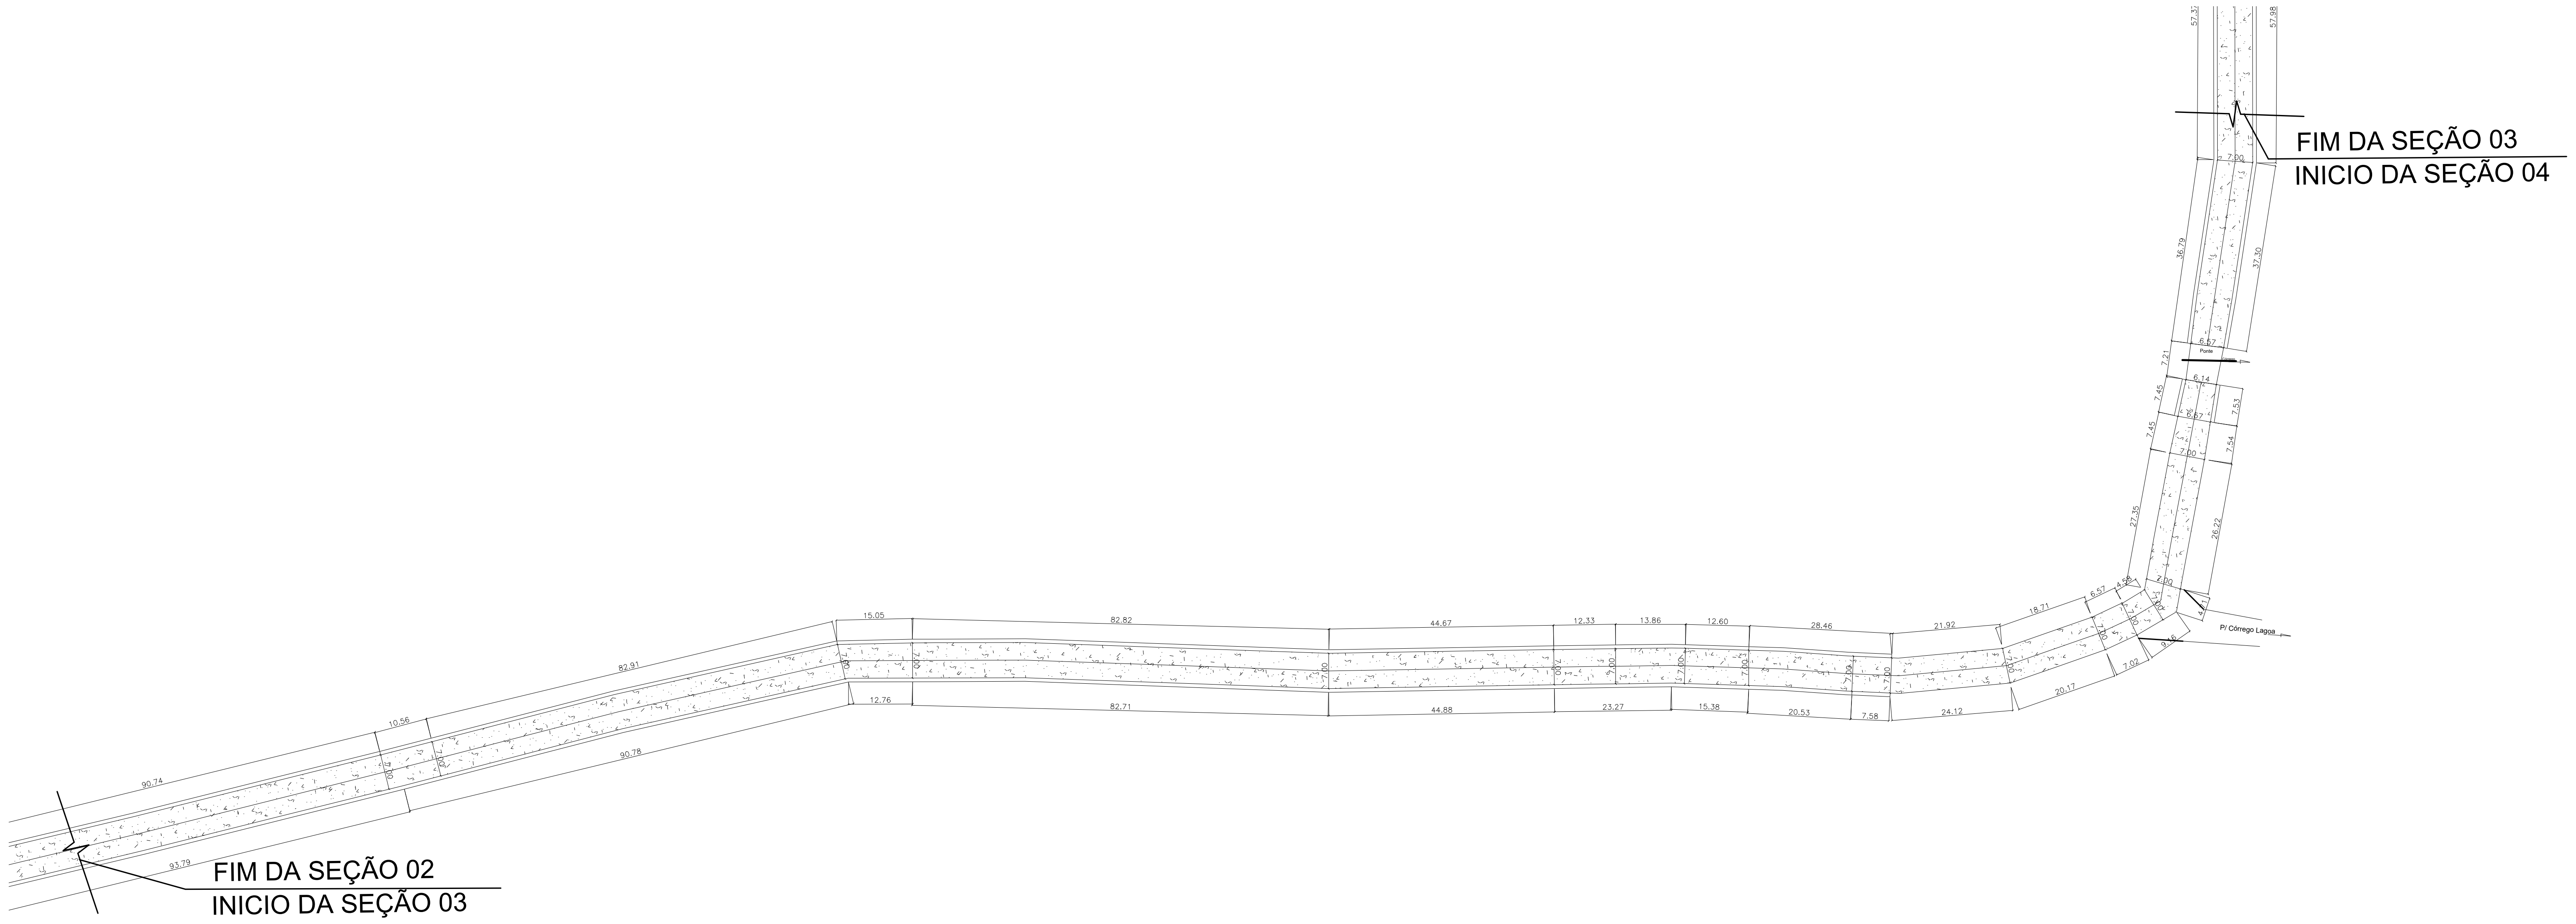

IMPLANTAÇÃO SEÇÃO 03

ESCALA - 1: 1000

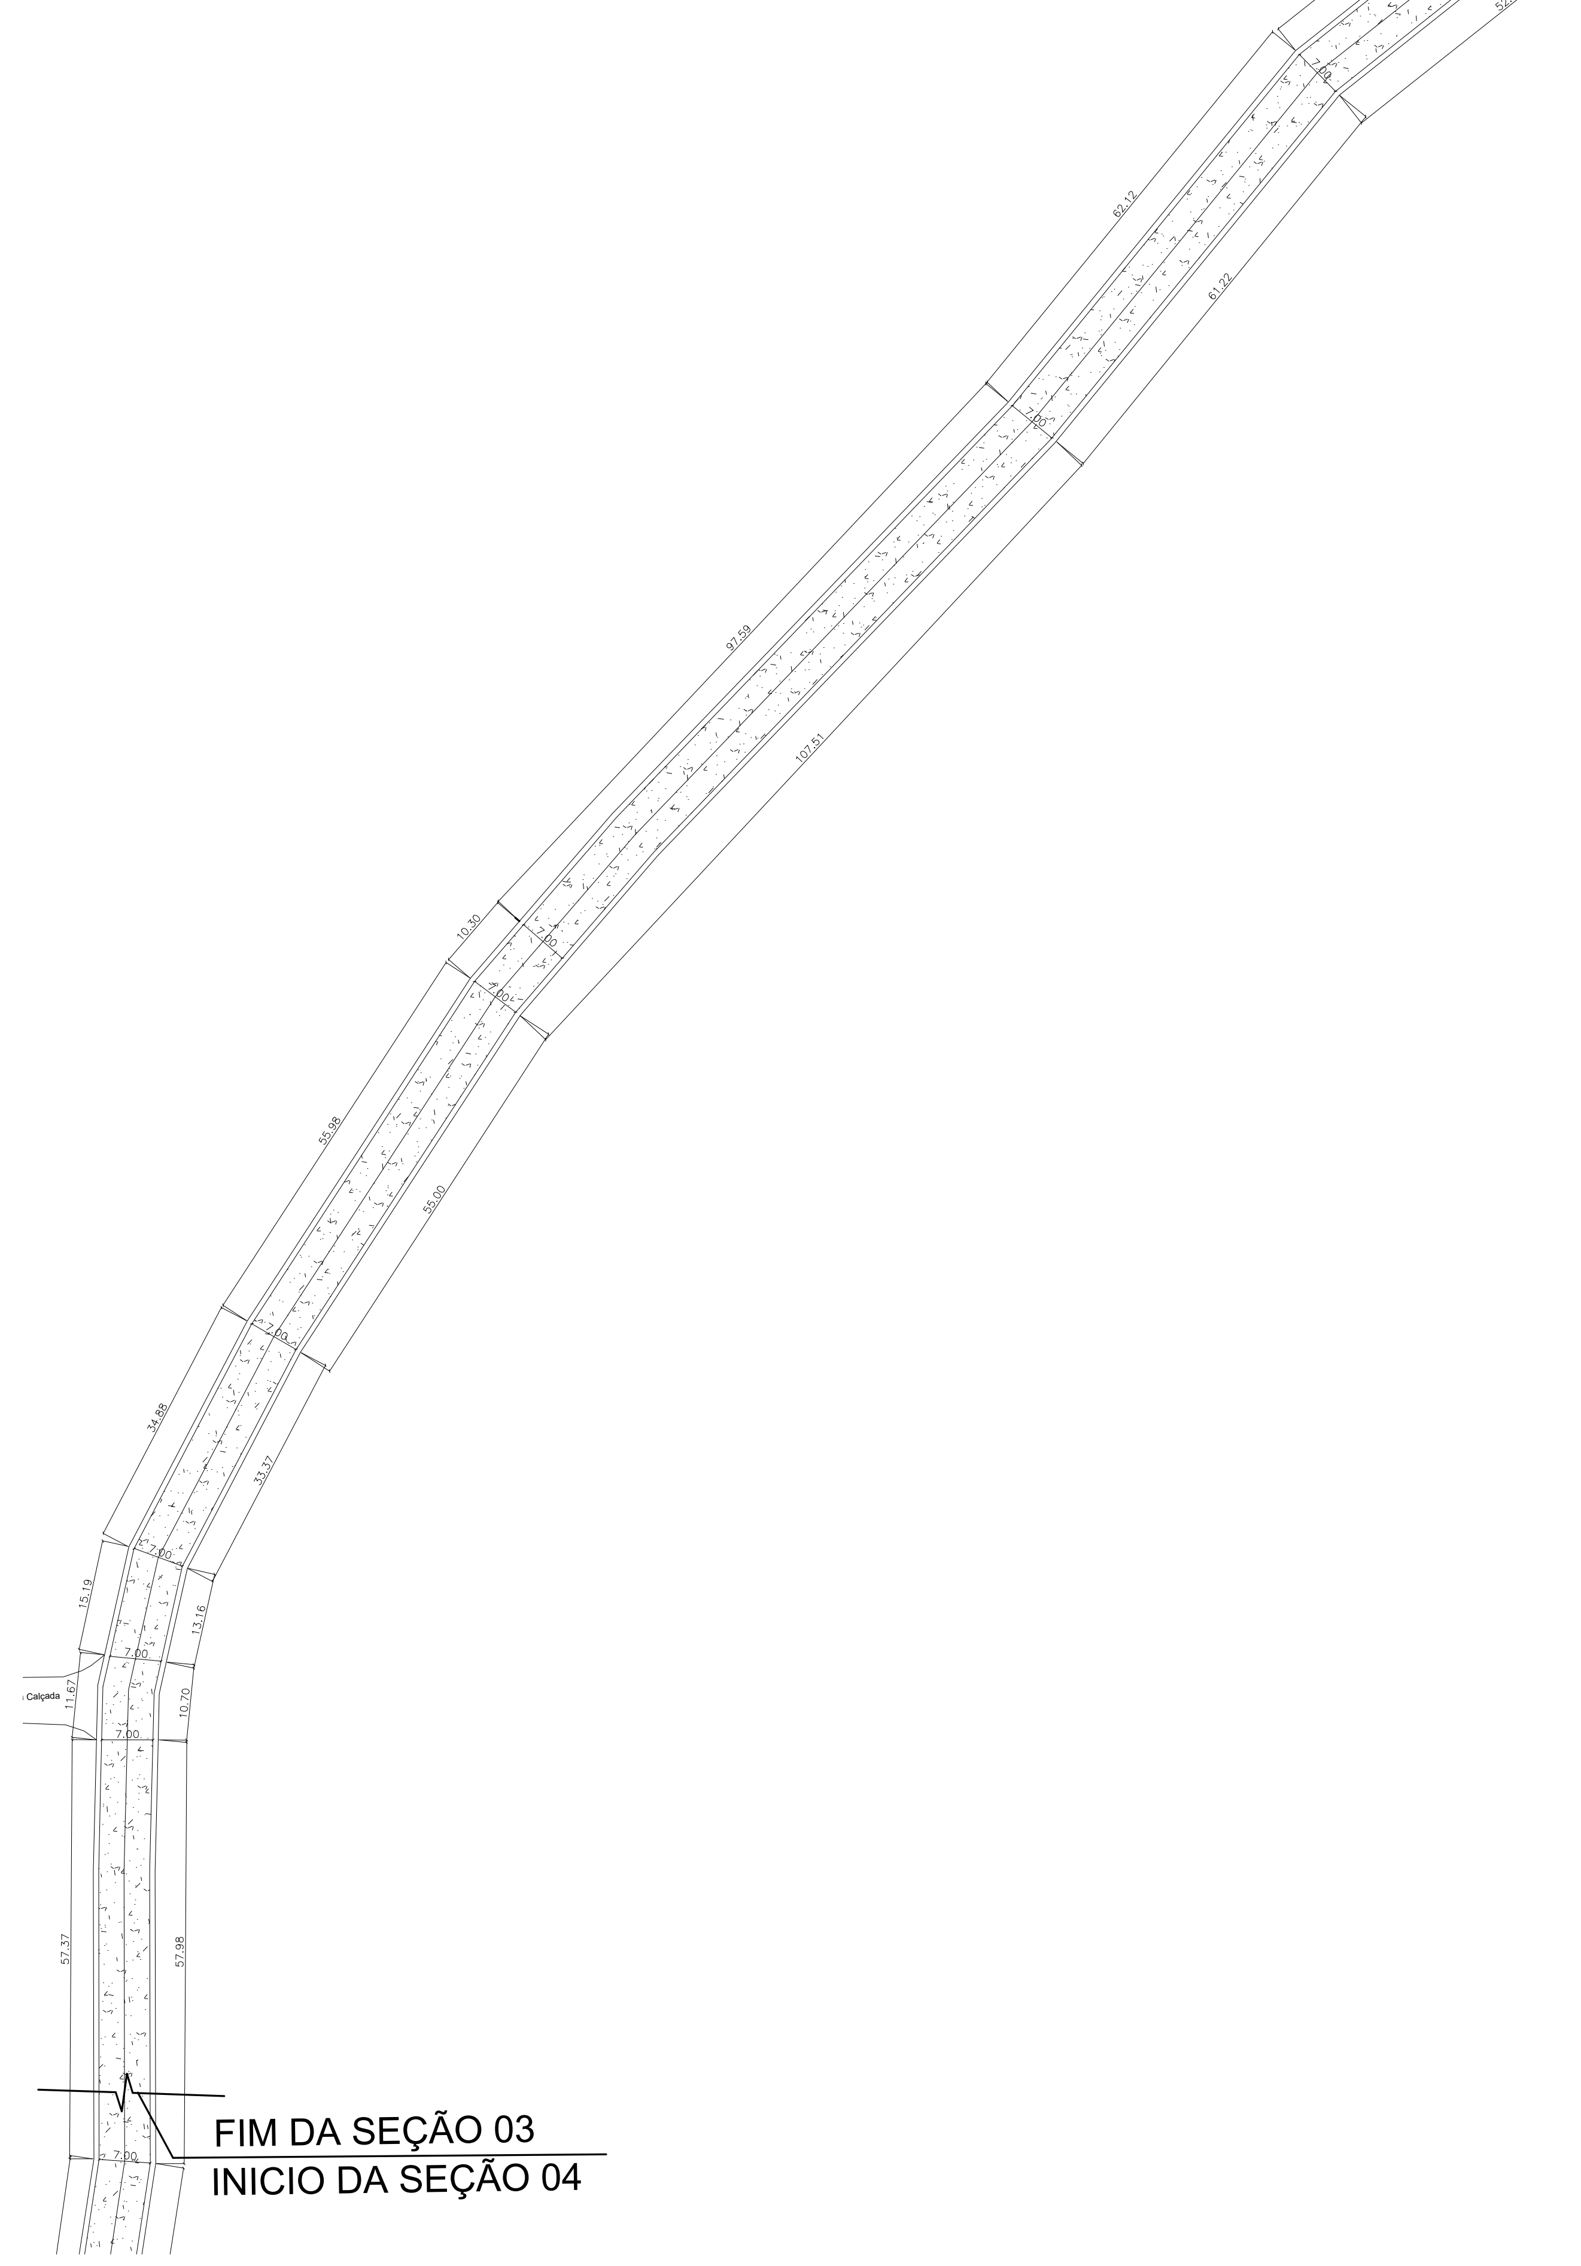

IMPLANTAÇÃO SEÇÃO 04

ESCALA - 1: 1000

NOTAS:

▨ TRECHO A SER PAVIMENTADO

Nº	DATA:	DESCRIÇÃO:
01	27/04/2026	EMISSÃO INCIAL DO PROJETO

FORMATO A–1 – INTERNO: 564x796
EXTERNO: 594x841

PROJETO:
PAVIMENTAÇÃO EM TST NO TRECHO 3 DA ESTRADA DE SÃO FELIX DE MINAS A SÃO JOSÉ DO DIVINO

OBRA:
ETAPA 01 - INICIO 18°32'41.8"S 41°29'03.8"W
ETAPA 01 - FIM 18°32'16.27"S 41°27'59.78"W
ETAPA 01 - INICIO 18°32'07.53"S 41°27'54.69"W
ETAPA 02 - FIM 18°31'29.68"S 41°25'38.49"W
ESTRADA SÃO FELIX DE MINAS / SÃO JOSÉ DO DIVINO
SÃO FELIX DE MINAS / MG

RESP. TEC.:
LUIZ PAULO DE CARVALHO LOPES:01627521640
Assinado de forma digital por LUIZ PAULO DE CARVALHO LOPES:01627521640
Dados: 2026.04.29 12:28:43 -03'00'
LUIZ PAULO DE CARVALHO LOPES
CREA-MG: 133.888/D

RESP. LEGAL:
MARCOS ALEXANDRE GONCALVES SORDINE:11566137608
Assinado digitalmente por MARCOS ALEXANDRE GONCALVES SORDINE:11566137608
ND: C=BR, O=ICP-Brasil, OU=Secretaria da Receita Federal do Brasil - RFB, OU=RFB e-CPF A1, OU=(EM BRANCO), OU=34028316000103, OU=videoconferencia, CN=MARCOS ALEXANDRE GONCALVES SORDINE:11566137608
Razão: Eu estou aprovando este documento com minha assinatura de vinculação legal
Localização:
Data: 2026.04.29 13:16:09-03'00'
Foxit PDF Reader Versão: 2025.2.0
PREFEITURA MUNICIPAL DE SÃO FELIX DE MINAS
MARCOS ALEXANDRE GONÇALVES SORDINE

IDENTIFIC.:
PAVIMENTAÇÃO EM TST NO TRECHO 3 DA ESTRADA DE SÃO FELIX DE MINAS A SÃO JOSÉ DO DIVINO

CONTEÚDO:
IMPLANTAÇÃO

FOLHA: 04/12
DATA: 04/2026
COD.:
PROJ.: 0001

DOCUMENTO EMITIDO PARA:
☐ APROVAÇÃO LEGAL
☐ PROJ. COMPLEMENTARES
☐ ORÇAMENTOS
☐ LICITAÇÃO
☐ EXECUÇÃO