


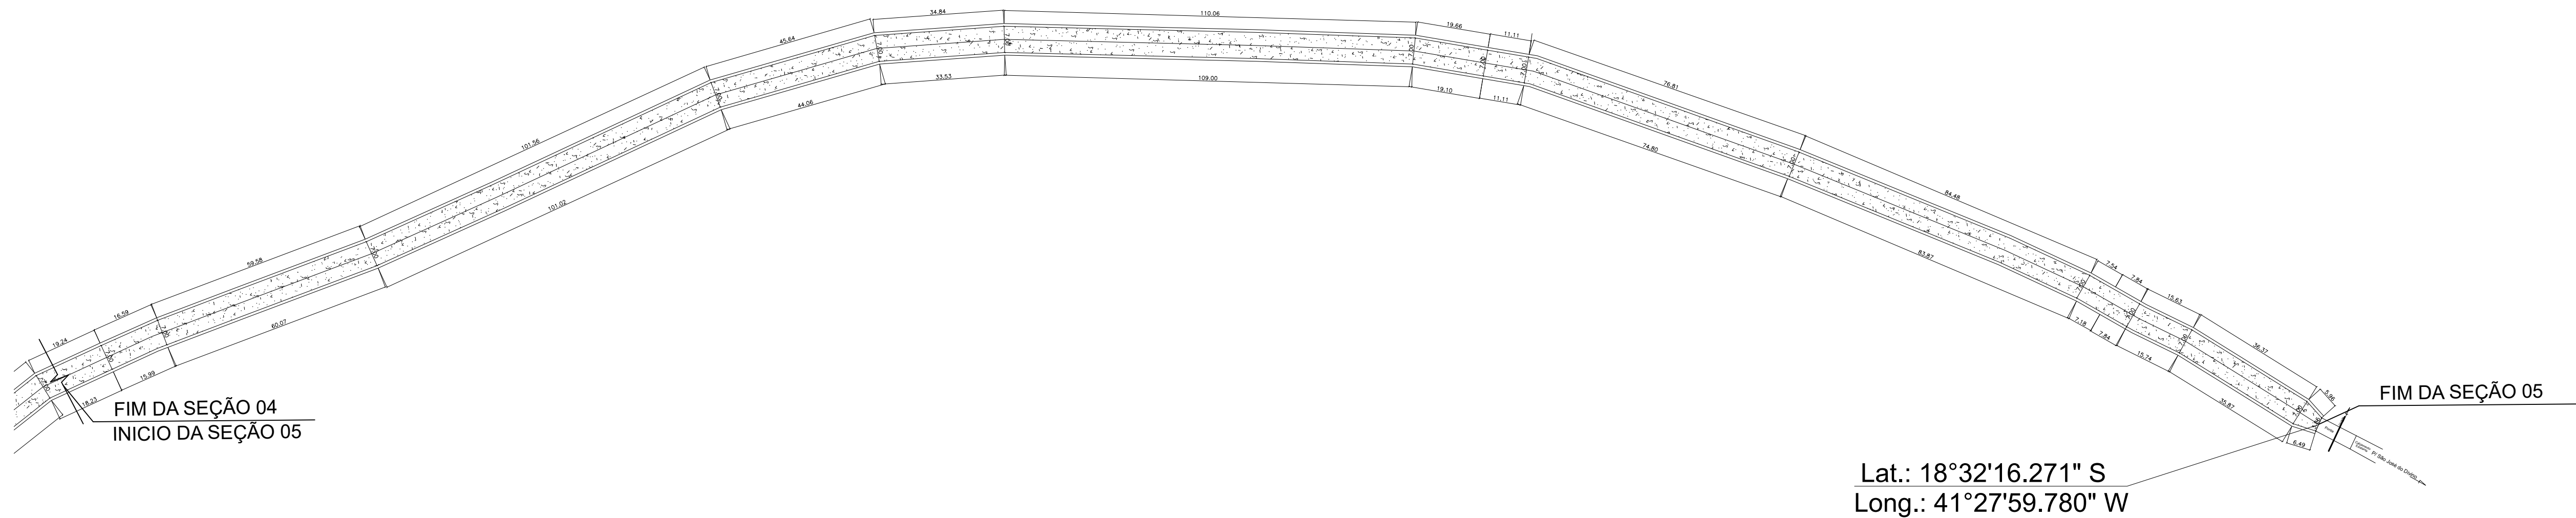

IMPLANTAÇÃO SEÇÃO 05

ESCALA - 1: 1000



LOCALIZAÇÃO DA OBRA

SEM ESCALA

NOTAS:			Nº	DATA:	DESCRIÇÃO:	PROJETO:	RESP. LEGAL:	RESP. TEC.:	IDENTIFIC.:	CONTEÚDO:	FOLHA:	05/12	DOCUMENTO EMITIDO PARA:											
FORMATO A-1 - INTERNO: 564x796 EXTERNO: 594x841			01 27/04/2026 EMISSÃO INICIAL DO PROJETO			PAVIMENTAÇÃO EM TST NO TRECHO 3 DA ESTRADA DE SÃO FELIX DE MINAS A SÃO JOSÉ DO DIVINO			LUIZ PAULO DE CARVALHO LOPES CREA-MG: 133.888/0			04/2026		☐ APROVAÇÃO LEGAL ☐ PROJ. COMPLEMENTARES ☐ ORÇAMENTOS ☐ LICITAÇÃO ☐ EXECUÇÃO										
						ETAPA 01 - INICIO 18°32'41.8"S 41°29'03.8"W			MARCOS ALEXANDRE GONÇALVES SORDINE 1156613760															
						ETAPA 01 - FIM 18°32'16.27"S 41°27'59.78"W			PREFEITURA MUNICIPAL DE SÃO FELIX DE MINAS															
						ETAPA 01 - INICIO 18°32'07.53"S 41°27'54.89"W			MARCOS ALEXANDRE GONÇALVES SORDINE															
						ETAPA 02 - FIM 18°31'29.68"S 41°25'38.49"W			8															
						ESTRADA SÃO FELIX DE MINAS / SÃO JOSÉ DO DIVINO			PREFEITURA MUNICIPAL DE SÃO FELIX DE MINAS															
						SÃO FELIX DE MINAS / MG						0001												