
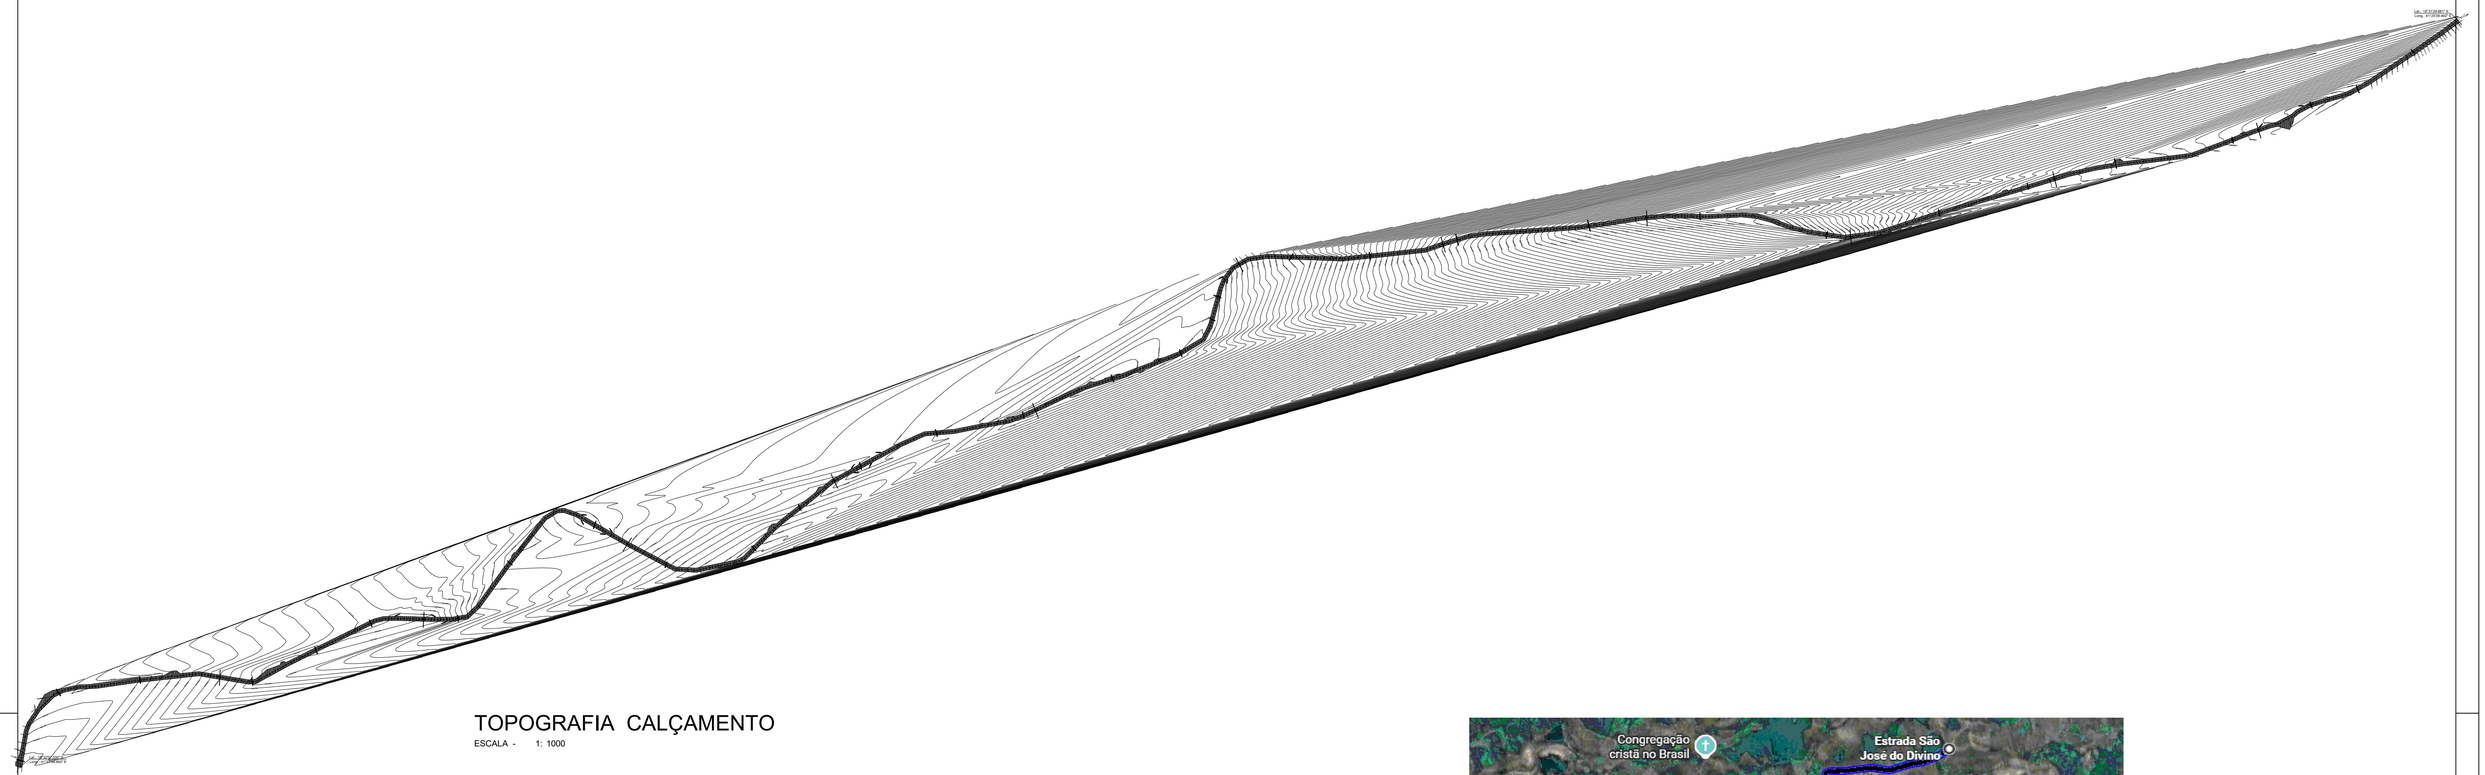


TOPOGRAFIA CALÇAMENTO

ESCALA - 1: 1000

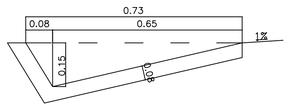


DET. SARJETA TRIANGULAR

SEM ESCALA


CROQUI DE LOCALIZAÇÃO

ESCALA - 1: S/ESC

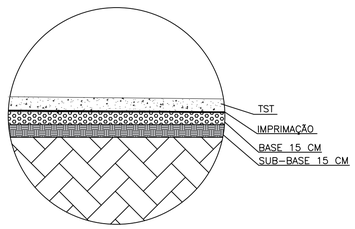


DET. CAMADA DE TST

SEM ESCALA

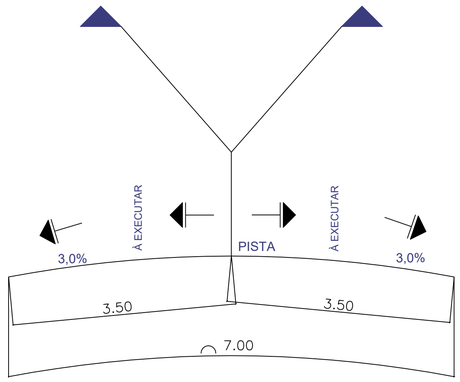

DET. GENÉRICO

SEM ESCALA

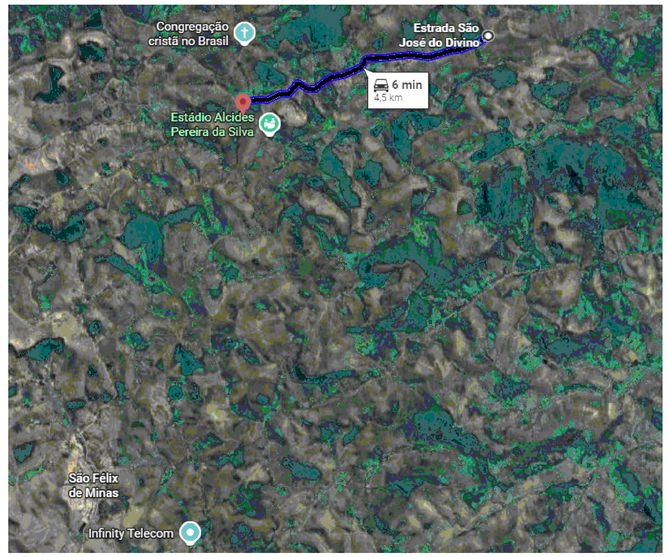

CROQUI DE LOCALIZAÇÃO

ESCALA - 1: S/ESC

NOTAS:

Nº	DATA:	DESCRIÇÃO:
01	27/04/2026	EMISSÃO INCIAL DO PROJETO

PROJETO: PAVIMENTAÇÃO EM TST NO TRECHO 3 DA ESTRADA DE SÃO FÉLIX DE MINAS A SÃO JOSÉ DO DIVINO

RESP. TÉC.: LUIZ PAULO DE CARVALHO LOPES:01627521640 — Assinado de forma digital por LUIZ PAULO DE CARVALHO LOPES:01627521640 Dados: 2026.04.30 15:57:21 -03'00'
LUIZ PAULO DE CARVALHO LOPES
CREA-MG: 133.888/D

OBRA: ETAPA 01 - INICIO 18°32'41.8"S 41°29'03.8"W
ETAPA 01 - FIM 18°32'16.2"S 41°27'59.78"W
ETAPA 01 - INICIO 18°32'07.53"S 41°27'54.69"W
ETAPA 02 - FIM 18°31'29.68"S 41°25'36.49"W
ESTRADA SÃO FELIX DE MINAS / SÃO JOSÉ DO DIVINO
SÃO FELIX DE MINAS / MG

RESP. LEGAL: MARCOS ALEXANDRE GONÇALVES SORDINE:11566137608 — Assinado digitalmente por MARCOS ALEXANDRE GONÇALVES SORDINE:11566137608 Dados: 2026.04.30 15:45:59 -03'00'
PREFEITURA MUNICIPAL DE SÃO FELIX DE MINAS
MARCOS ALEXANDRE GONÇALVES SORDINE

IDENTIFIC.: PAVIMENTAÇÃO EM TST NO TRECHO 3 DA ESTRADA DE SÃO FÉLIX DE MINAS A SÃO JOSÉ DO DIVINO

FOLHA: 07/12

DATA: 04/2026

CONTEÚDO: LEVANTAMENTO TOPOGRÁFICO
DETALHES, CROQUI DE LOCALIZAÇÃO

COD.:

PROJ.: 0001

DOCUMENTO EMITIDO PARA:
- ☐ APROVAÇÃO LEGAL
- ☐ PROJ. COMPLEMENTARES
- ☐ ORÇAMENTOS
- ☐ LICITAÇÃO
- ☐ EXECUÇÃO

FORMATO A-1 – INTERNO: 564x796
EXTERNO: 594x841