


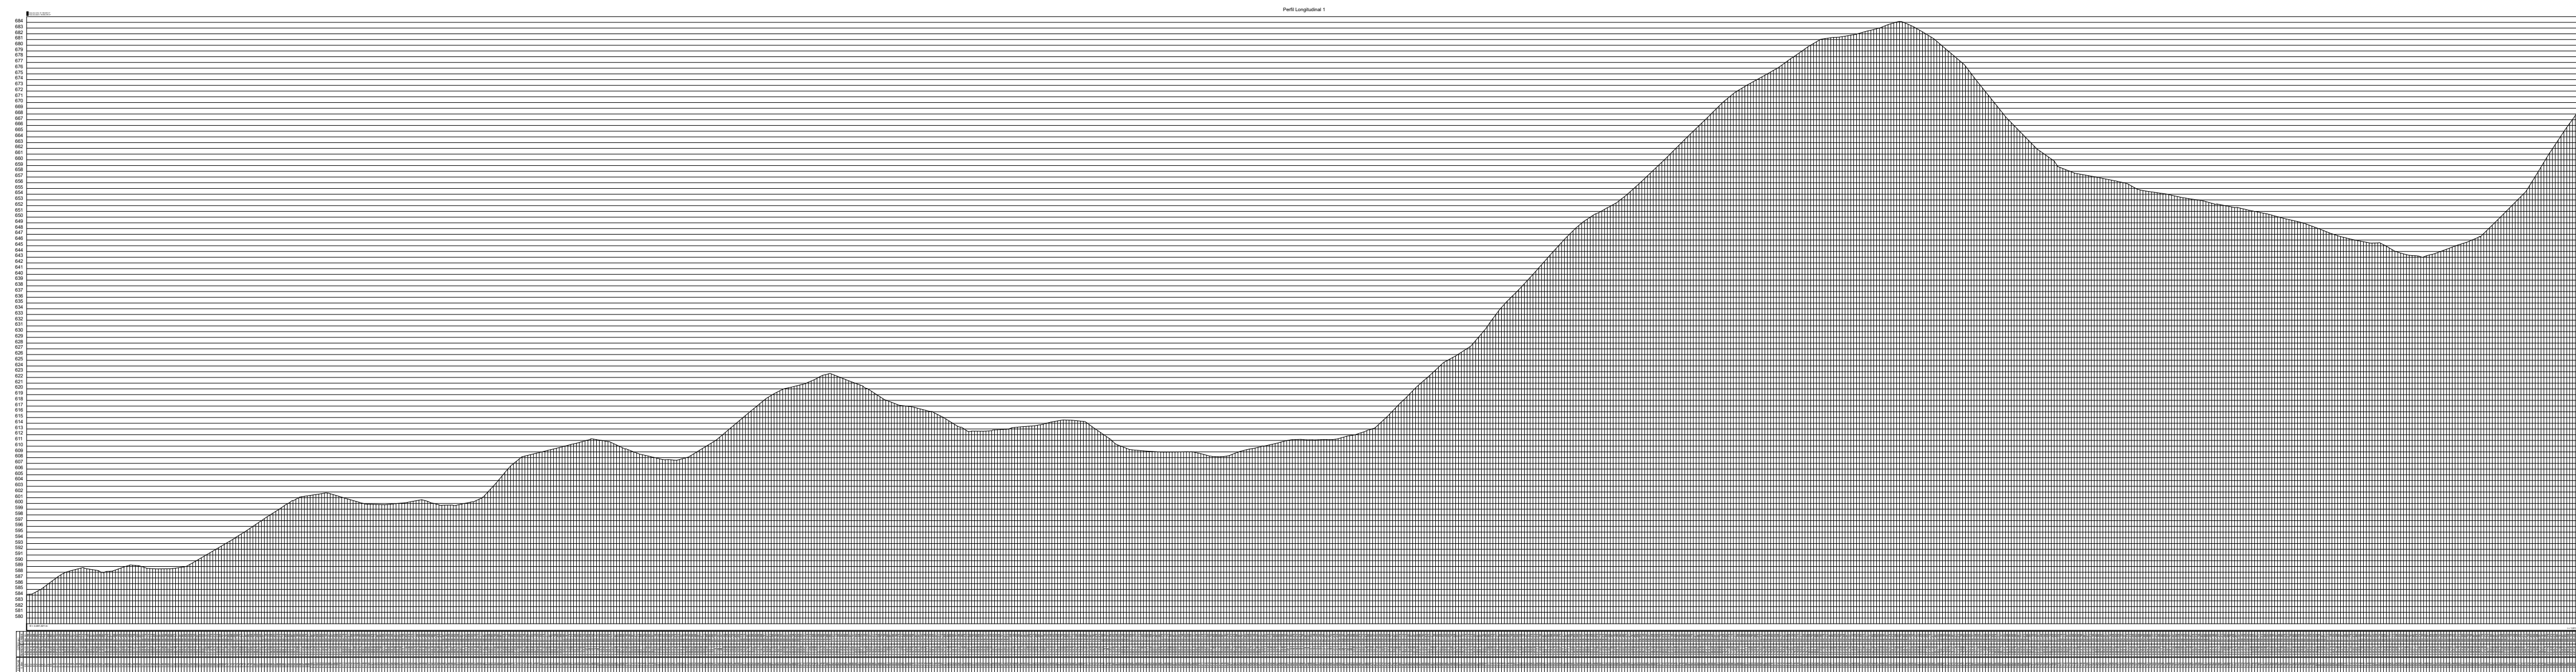

PERFIL LONGITUDINAL

NOTAS:

[illegible]

PROJETO	PAVIMENTAÇÃO EM TST NO TRECHO 3 DA ESTRADA DE SÃO FELIX DE MINAS A SÃO JOSÉ DO DIVINO	RESP.TEC.	LUIZ PAULO DE CARVALHO LOPES CREAMAX 133.889D	IDENTIFIC	PAVIMENTAÇÃO EM TST NO TRECHO 3 DA ESTRADA DE SÃO FELIX DE MINAS A SÃO JOSÉ DO DIVINO	DATA FOLHA	08/12	DOCUMENTO ENTREGUE PARA:
						04/2026		☐ APROVAÇÃO LEGAL ☐ PROJ. COMPLEMENTARES ☐ ORÇAMENTO ☐ LIQUIDAÇÃO ☐ EXECUÇÃO
OBRAS	ETAPA 01 - INÍCIO 18°32'41.87"S E 47°29'03.87"W ETAPA 01 - FIM 18°32'16.27"S E 47°29'59.78"W ETAPA 01 - INÍCIO 18°32'07.57"S E 47°30'54.89"W ETAPA 02 - FIM 18°31'29.68"S E 47°29'36.49"W ESTRADA SÃO FELIX DE MINAS A SÃO JOSÉ DO DIVINO SÃO FELIX DE MINAS - MG	RESP.LEGAL	MARCOS ALEXANDRE GONCALVES SORDINE-1156613760 8 PREFEITURA MUNICIPAL DE SÃO FELIX DE MINAS MARCOS ALEXANDRE GONCALVES SORDINE	CONTEUDO	IDENTIFICAÇÃO DE TRECHOS E PERFIL LONGITUDINAL	PROJ.	COD.	0001