



IMPLANTAÇÃO SEÇÃO 06

ESCALA - 1: 100

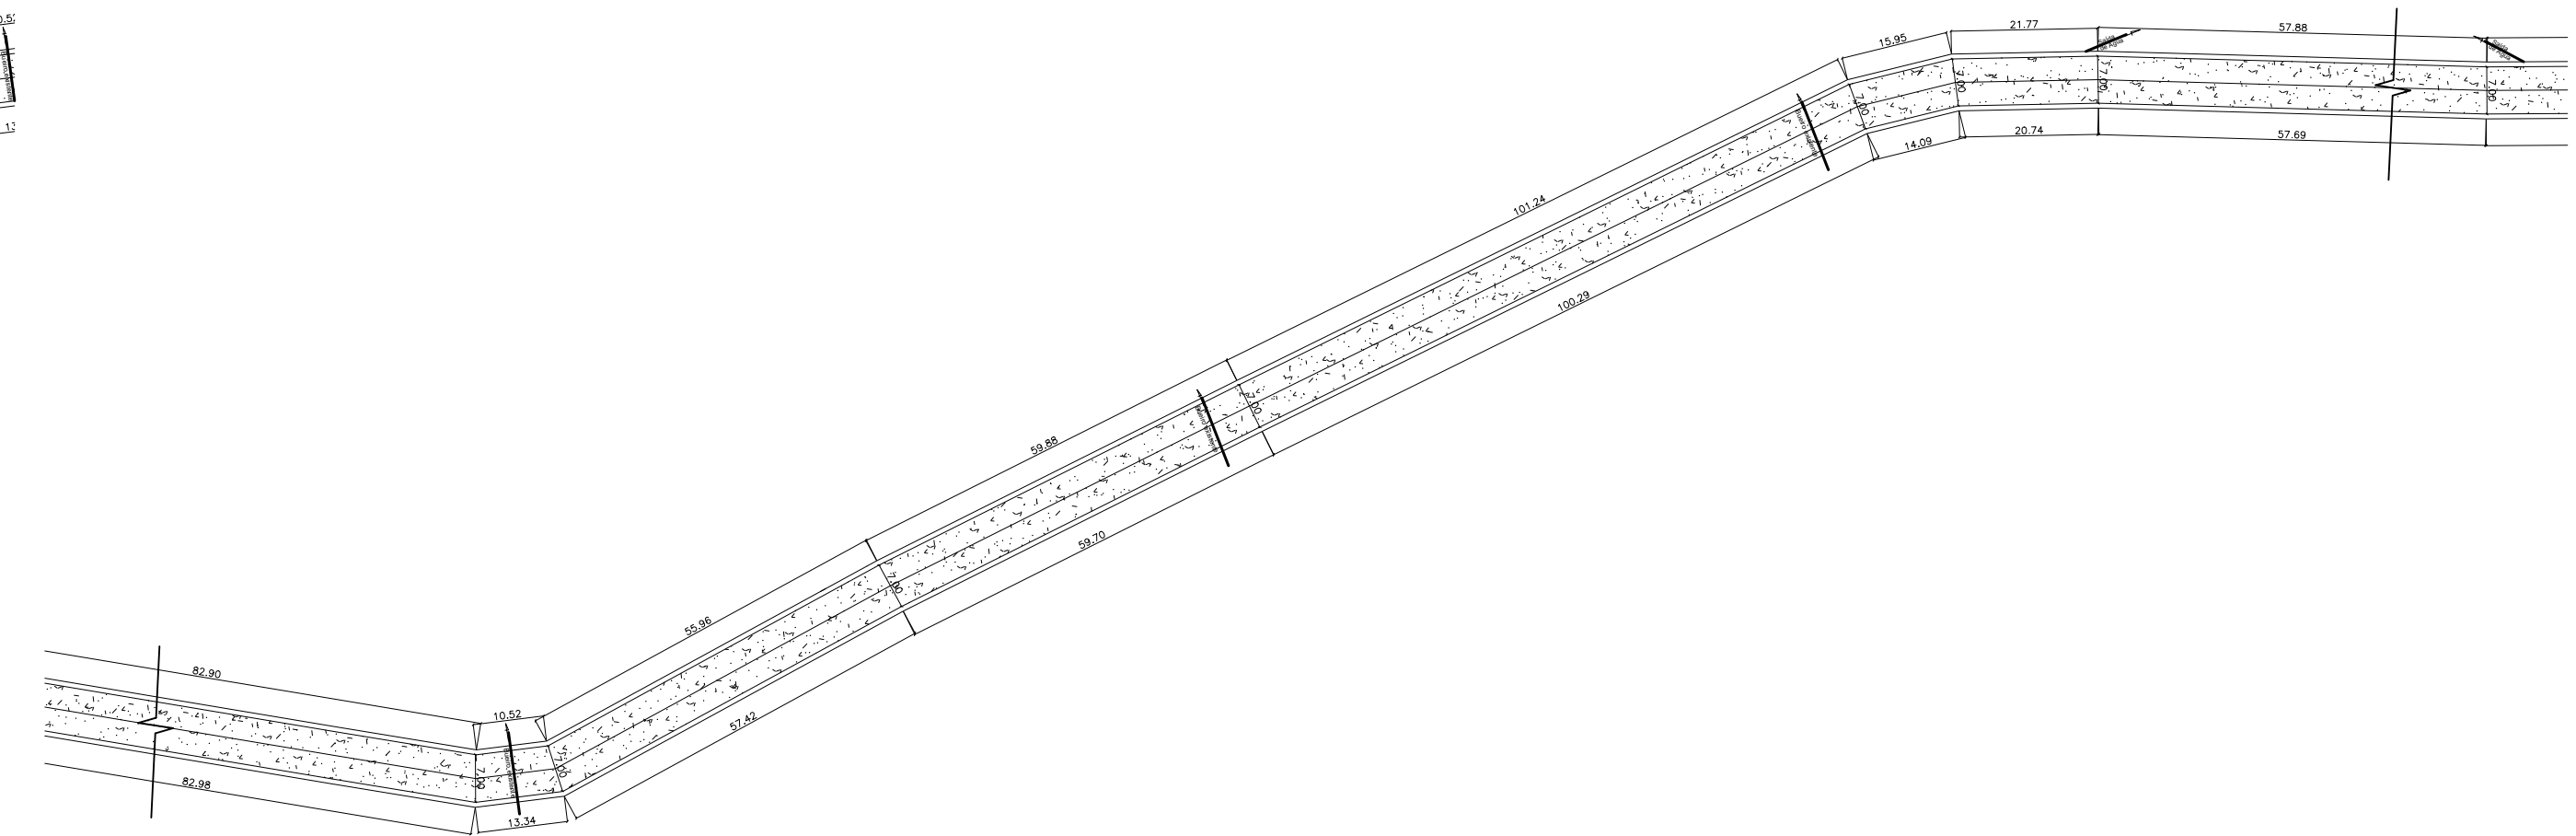

IMPLANTAÇÃO SEÇÃO 07

ESCALA - 1: 1000

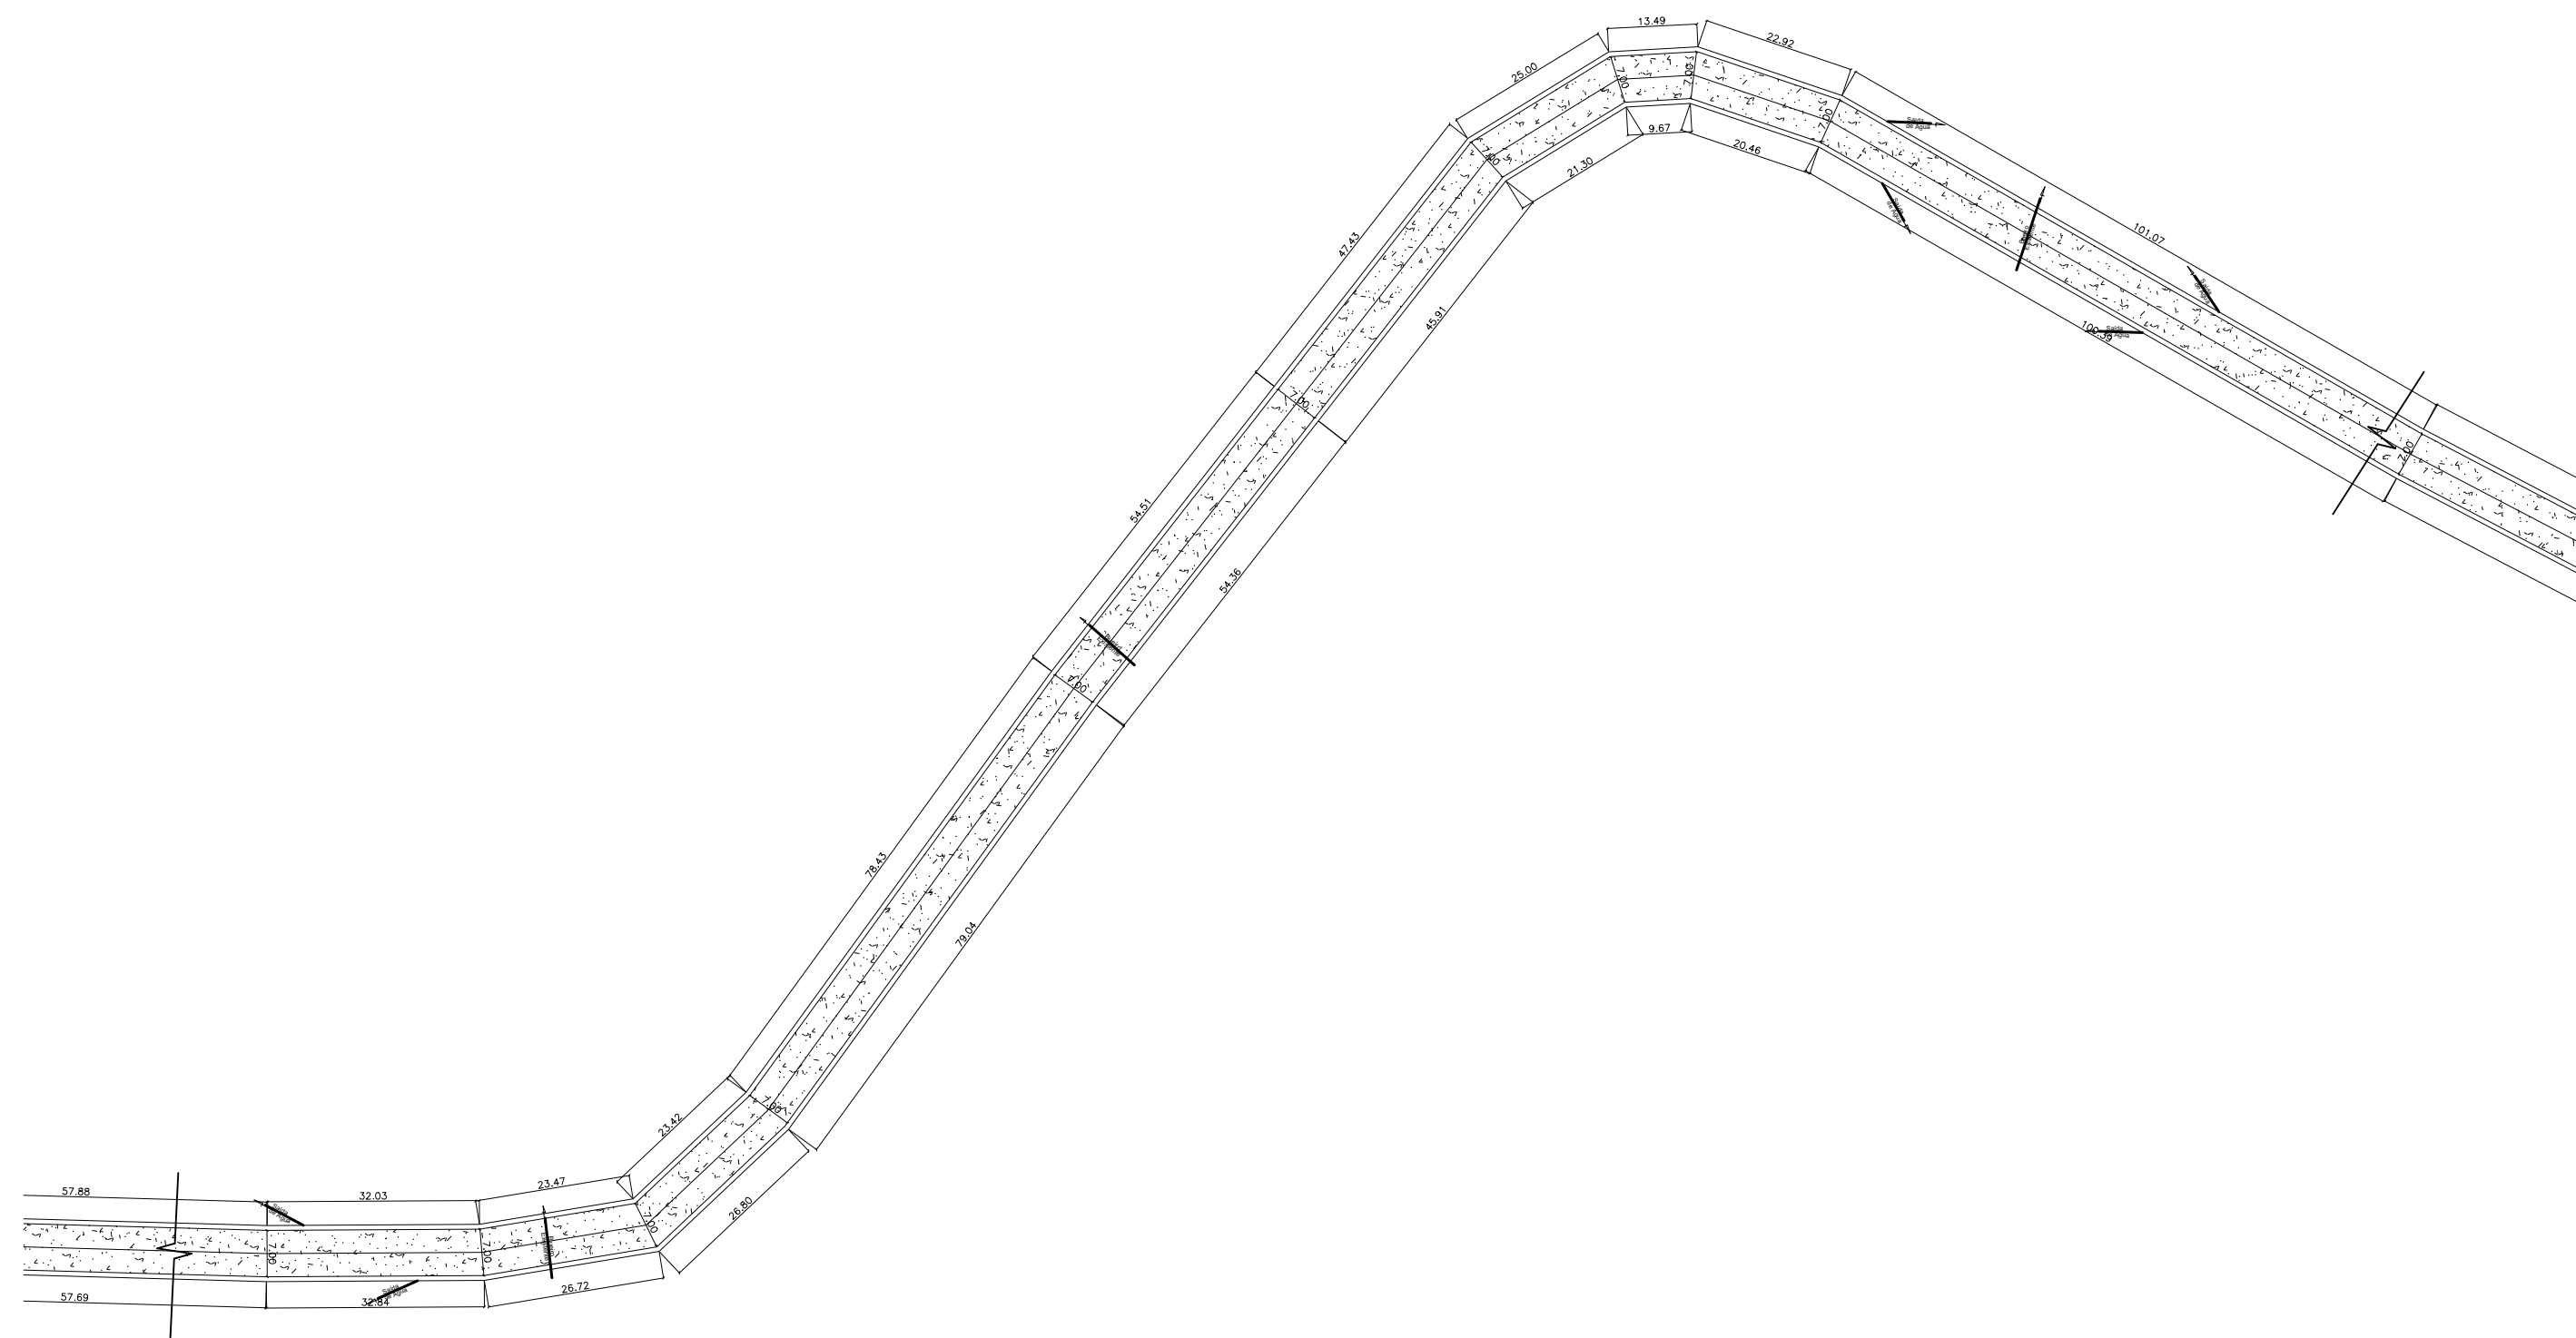

IMPLANTAÇÃO SEÇÃO 08

ESCALA - 1: 1000

IMPLANTAÇÃO SEÇÃO 09

ESCALA - 1: 1000

NOTAS:

 TRECHO A SER PAVIMENTADO

[illegible]

PROJETO:	PAVIMENTAÇÃO EM TST NO TRECHO 3 DA ESTRADA DE SÃO FELIX DE MINAS A SÃO JOSÉ DO DIVINO	RESP. TEC.:	LUIZ PAULO DE CARVALHO LOPES CPF: 039519727-0 Assinatura de Luiz Paulo de Carvalho Lopes 03/09/2024 14:21:43	IDENTIF.:	PAVIMENTAÇÃO EM TST NO TRECHO 3 DA ESTRADA DE SÃO FELIX DE MINAS A SÃO JOSÉ DO DIVINO	FOLHA:	09/12	DOCUMENTO EMITIDO PARA:	☐ APROVAÇÃO LEGAL ☐ PROJ. COMPLEMENTARES ☐ ORÇAMENTOS ☐ LICITAÇÃO ☐ EXECUÇÃO
OBRA:	ETAPA 01 - INÍCIO 18°32'41,8"S à 17°29'03,8"W ETAPA 01 - FIM 18°32'16,27"S à 17°29'10,7"W ETAPA 01 - INÍCIO 18°32'07,59"S à 17°29'54,96"W ETAPA 02 - FIM 18°31'29,68"S à 17°29'38,40"W ESTRADA SÃO FELIX DE MINAS - SÃO JOSÉ DO DIVINO SÃO FELIX DE MINAS / MG	RESP. LEGAL:	MARCOS ALEXANDRE GONÇALVES SORDINE CPF: 1156613760-8 Assinatura de Marcos Alexandre Gonçalves Sordine 03/09/2024 14:21:43	CONTEÚDO:	IMPLANTAÇÃO	PROJ. COD.	0001		

FORMATO A-1 - INTERNO: 564x796
ESTERNO: 594x841