



Mapa de Situação

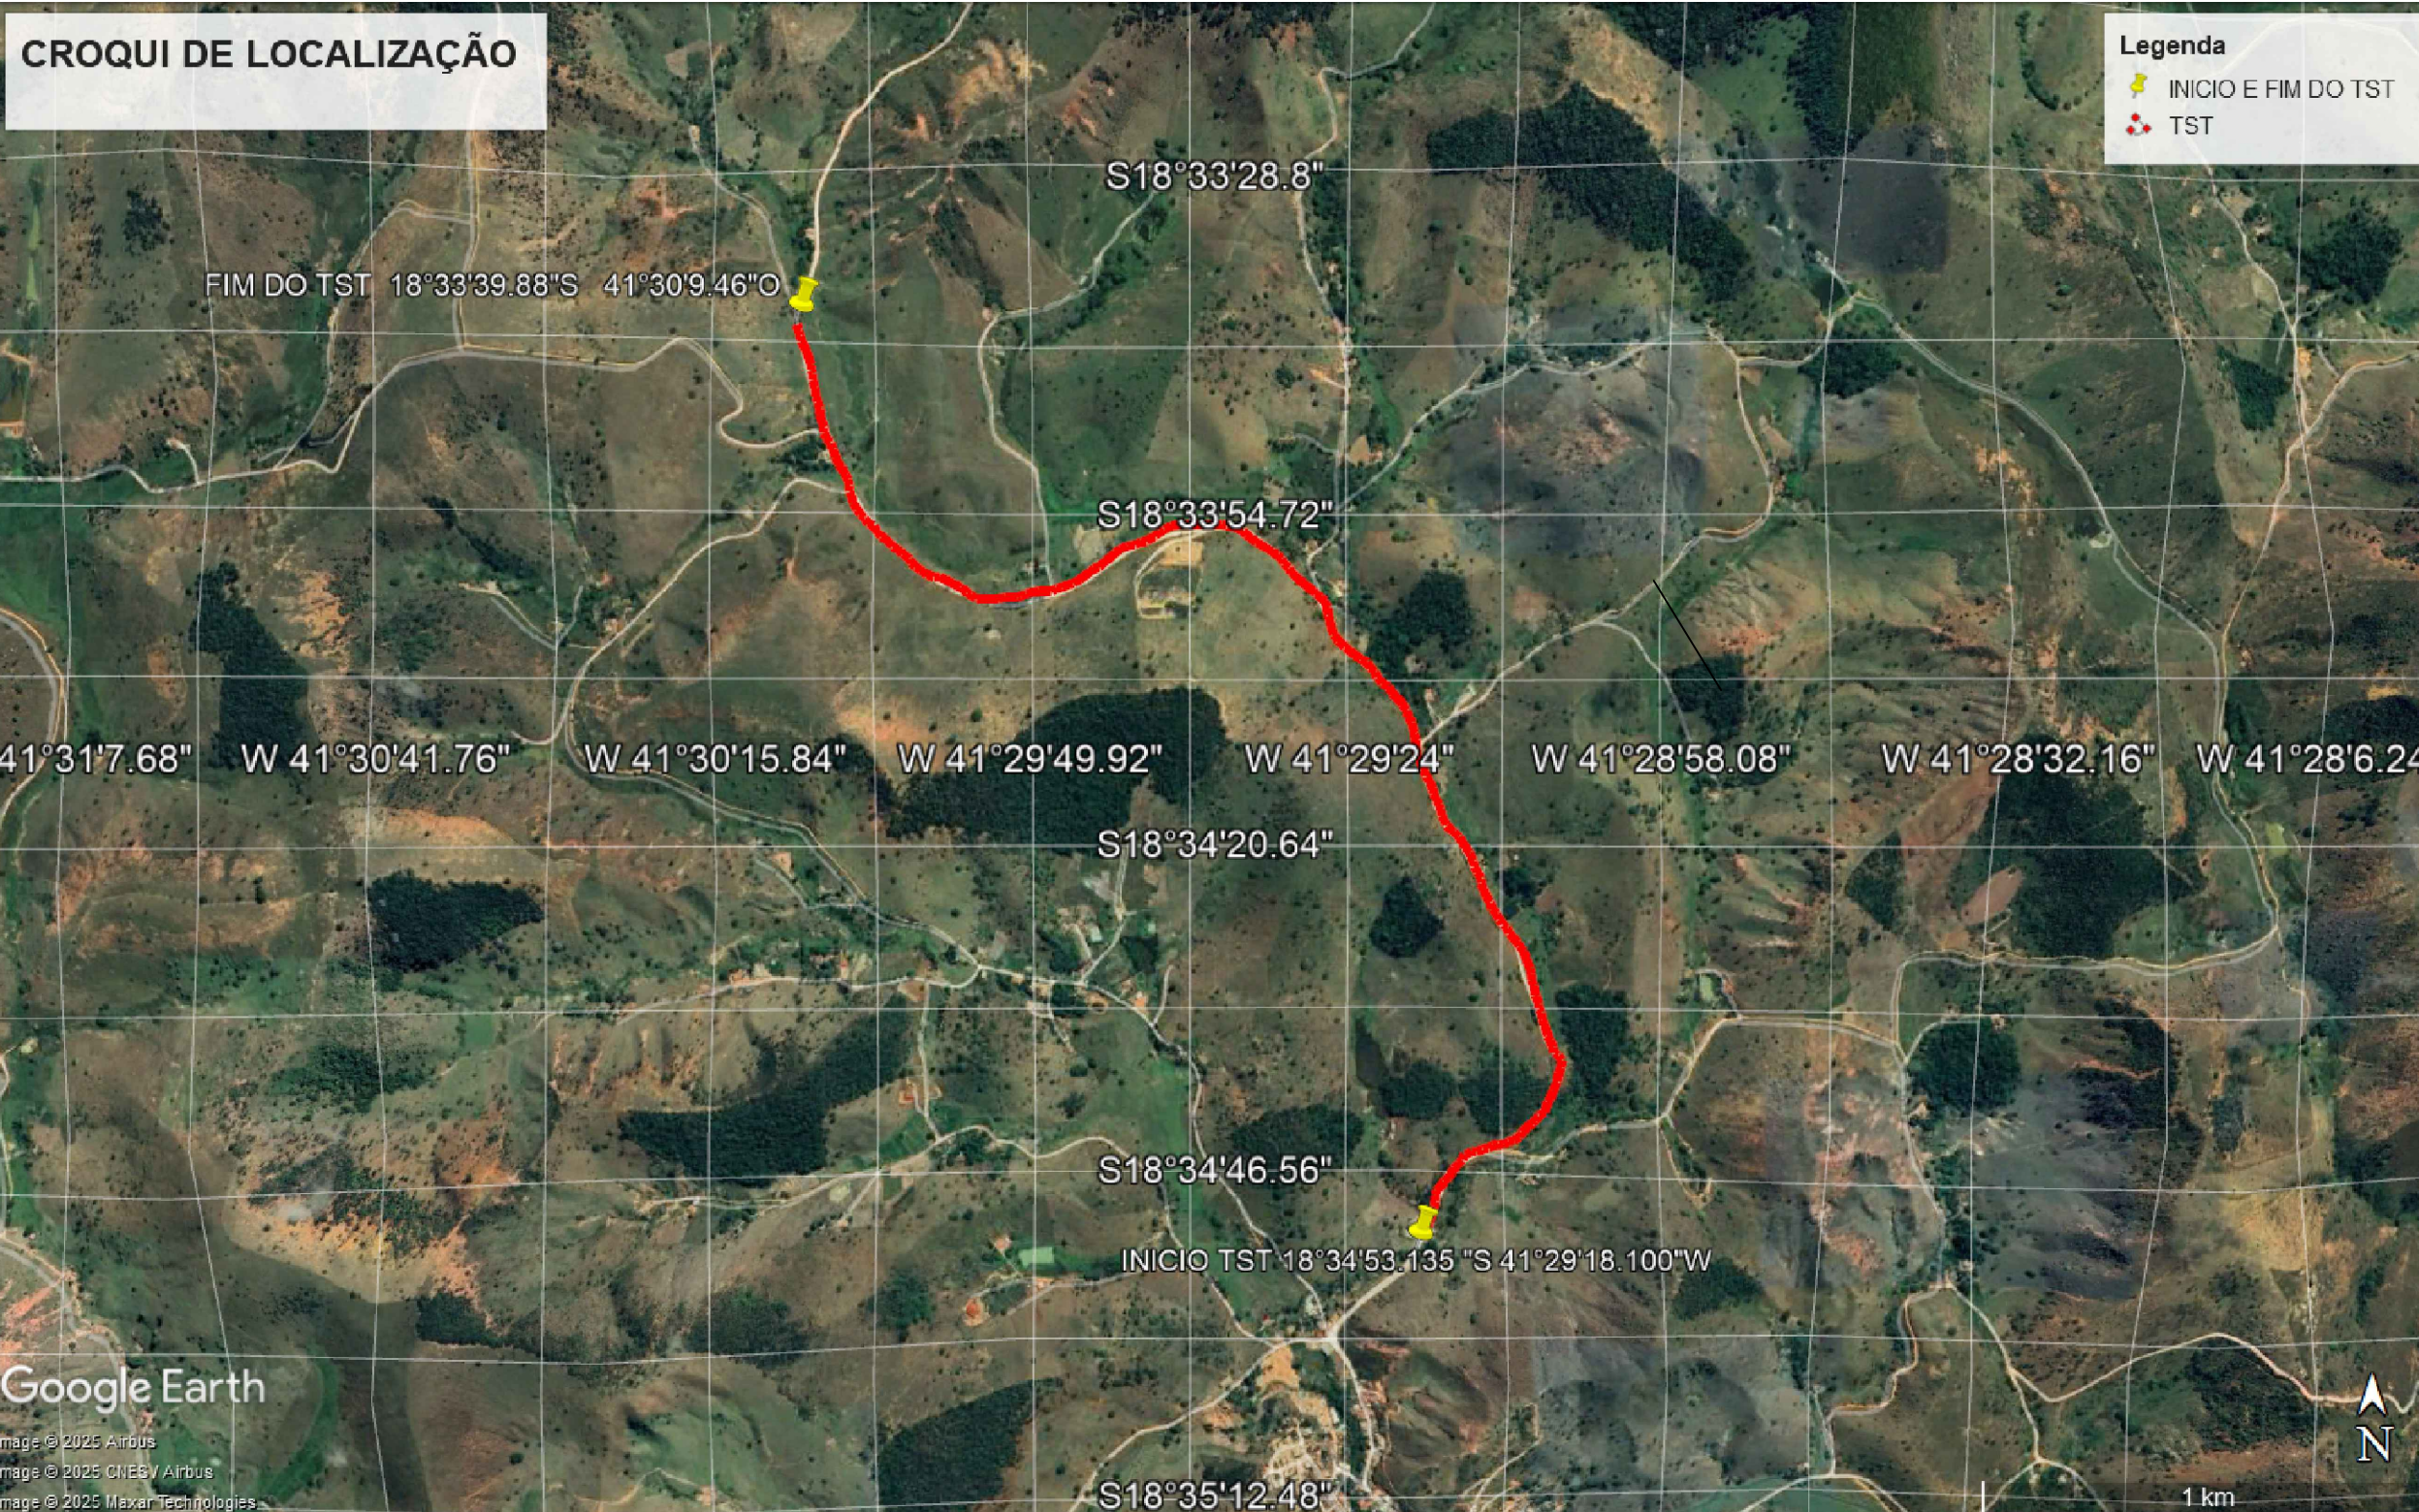


CROQUI DE LOCALIZAÇÃO

ESCALA - 1: S/ESC

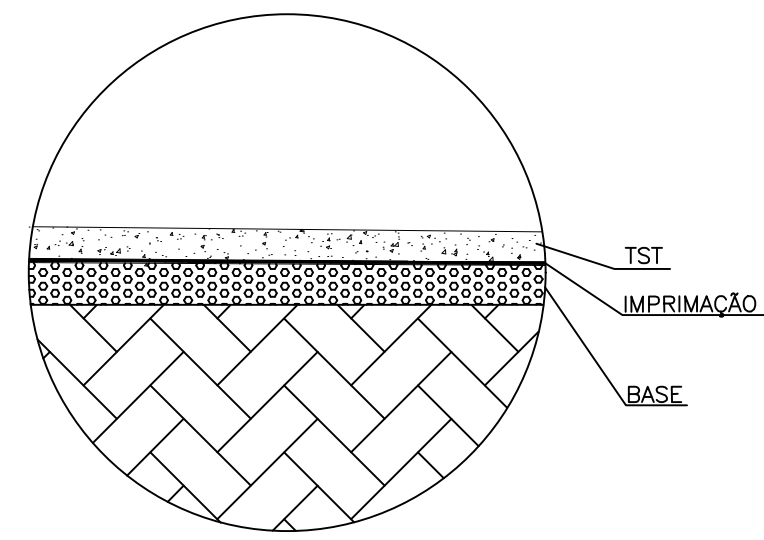


DET. CAMADA DE TST

SEM ESCALA

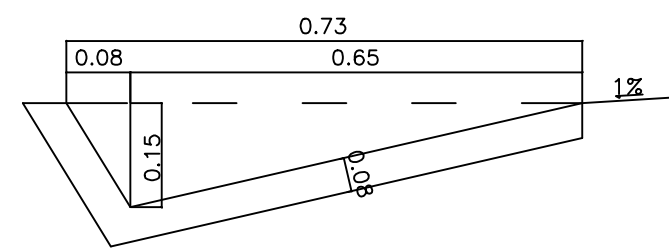


DET. SARJETA TRIANGULAR

SEM ESCALA

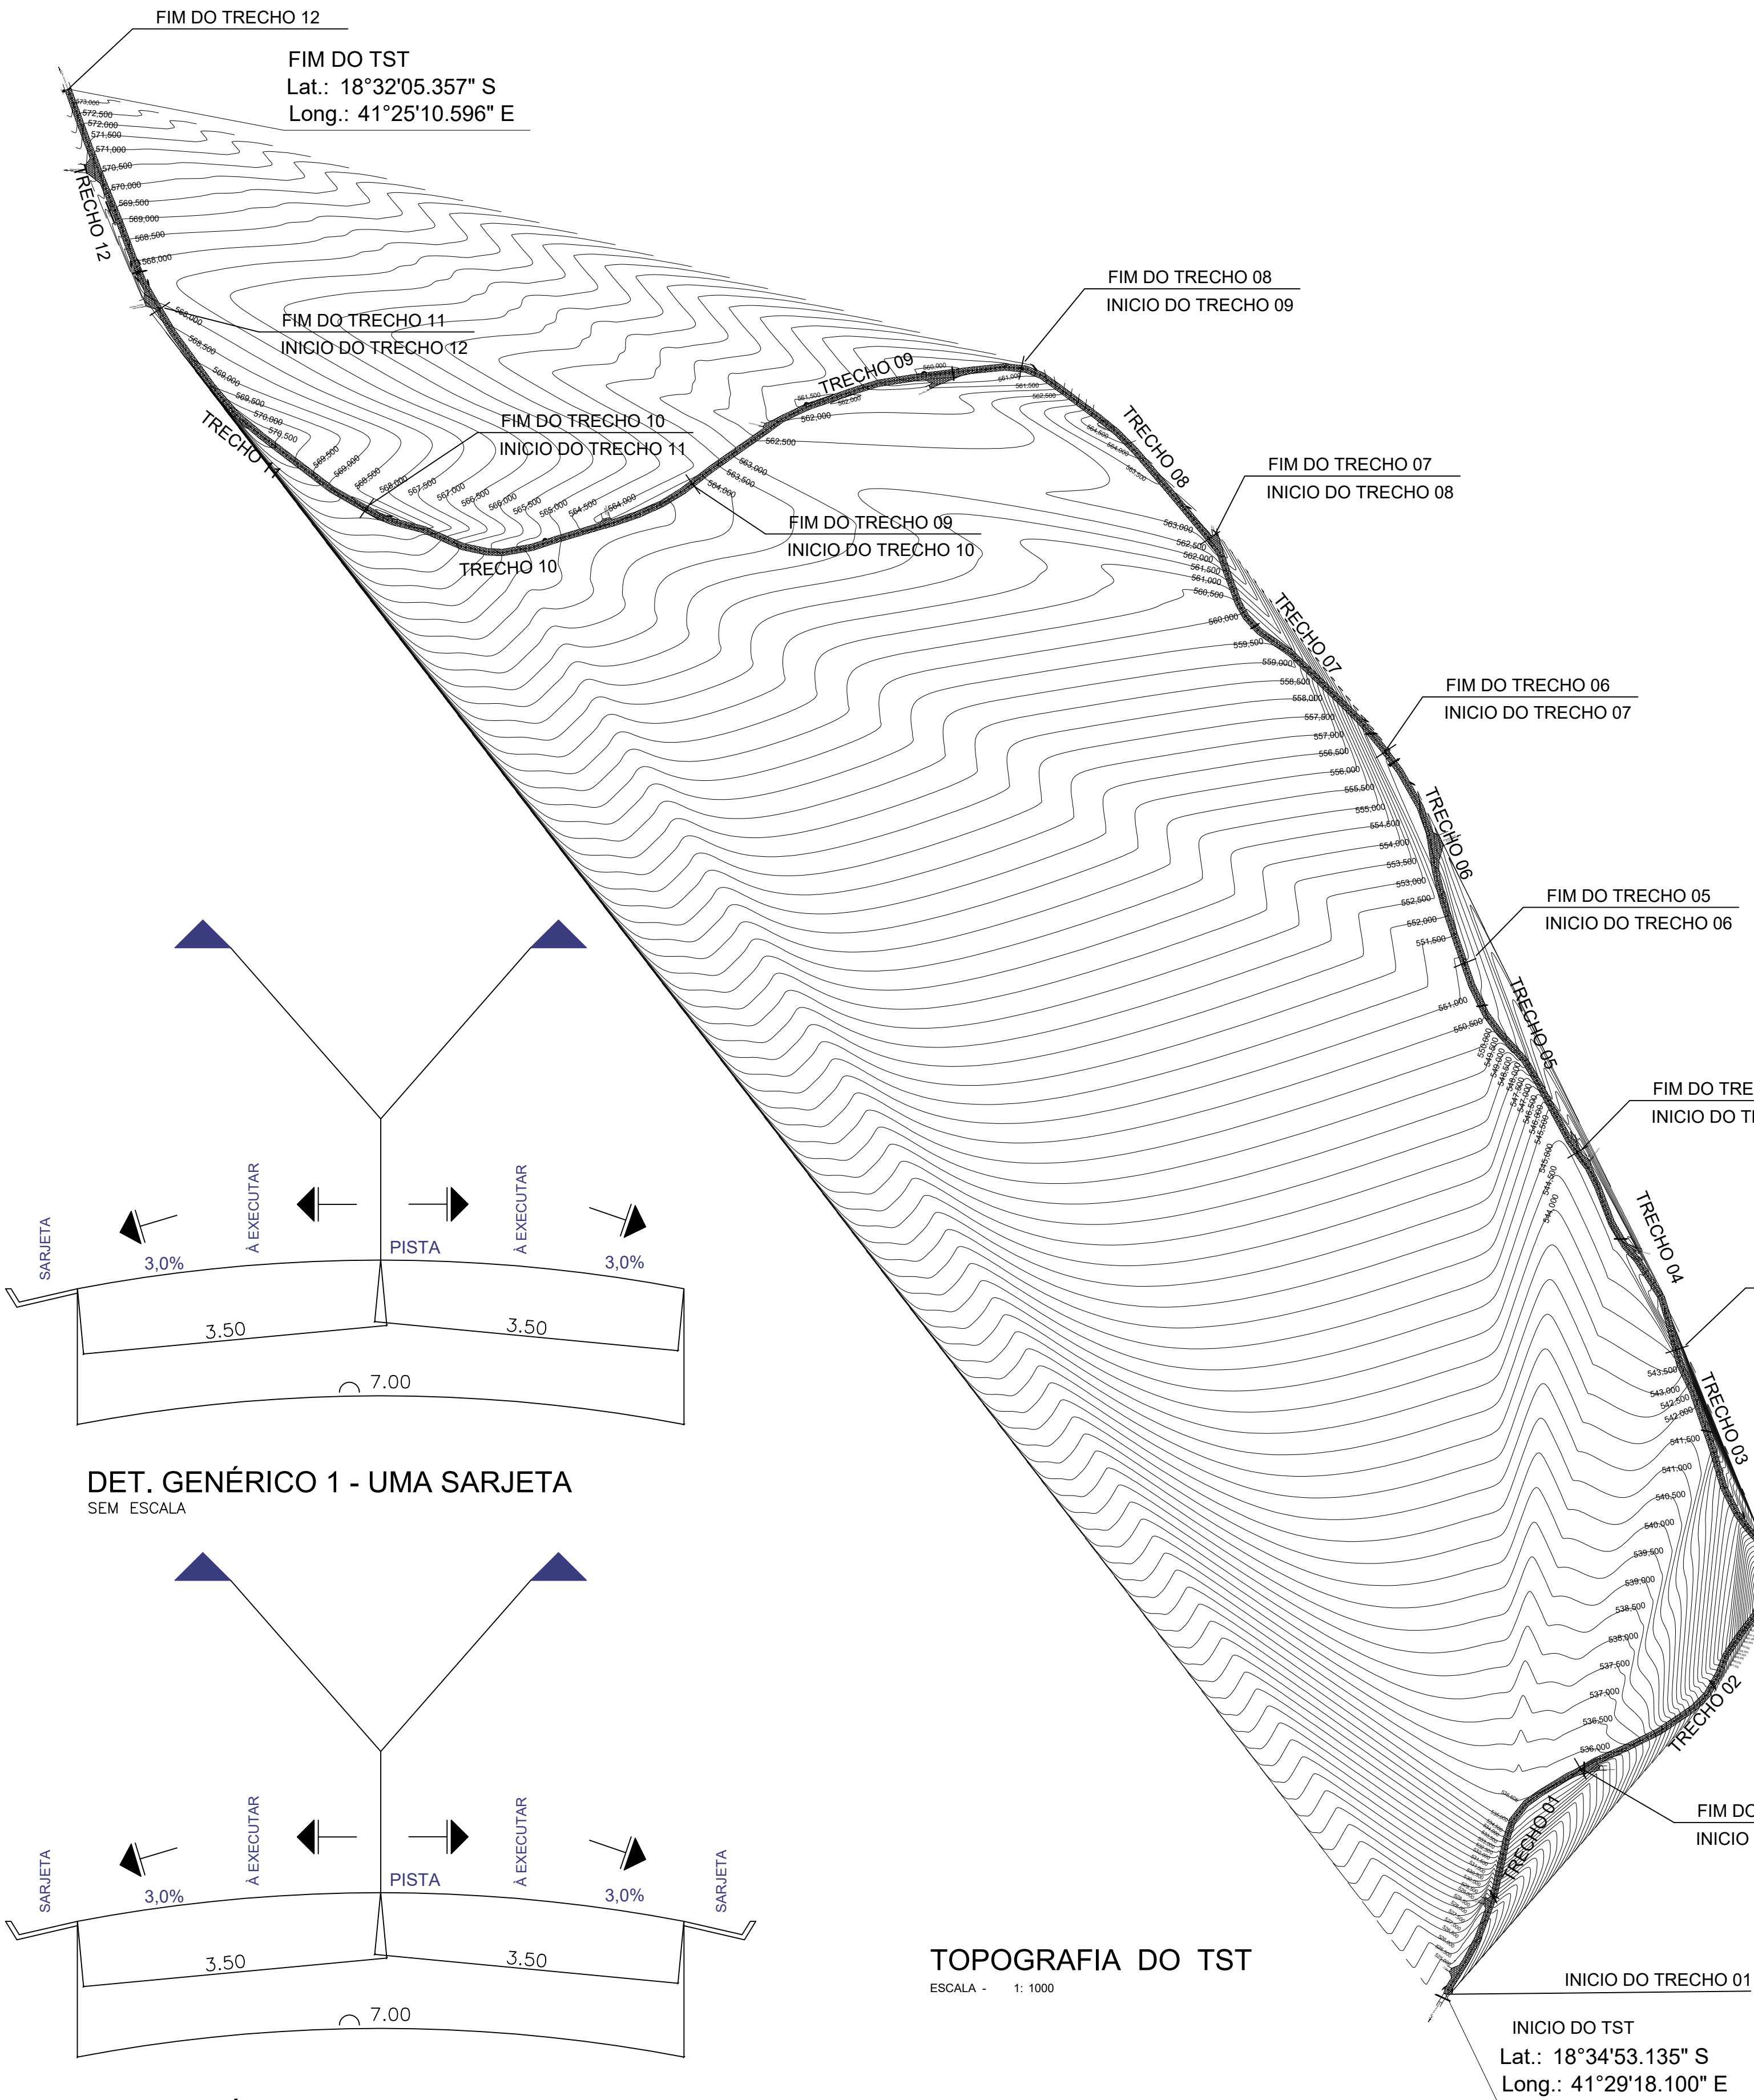


TOPOGRAFIA DO TST

ESCALA - 1: 1000

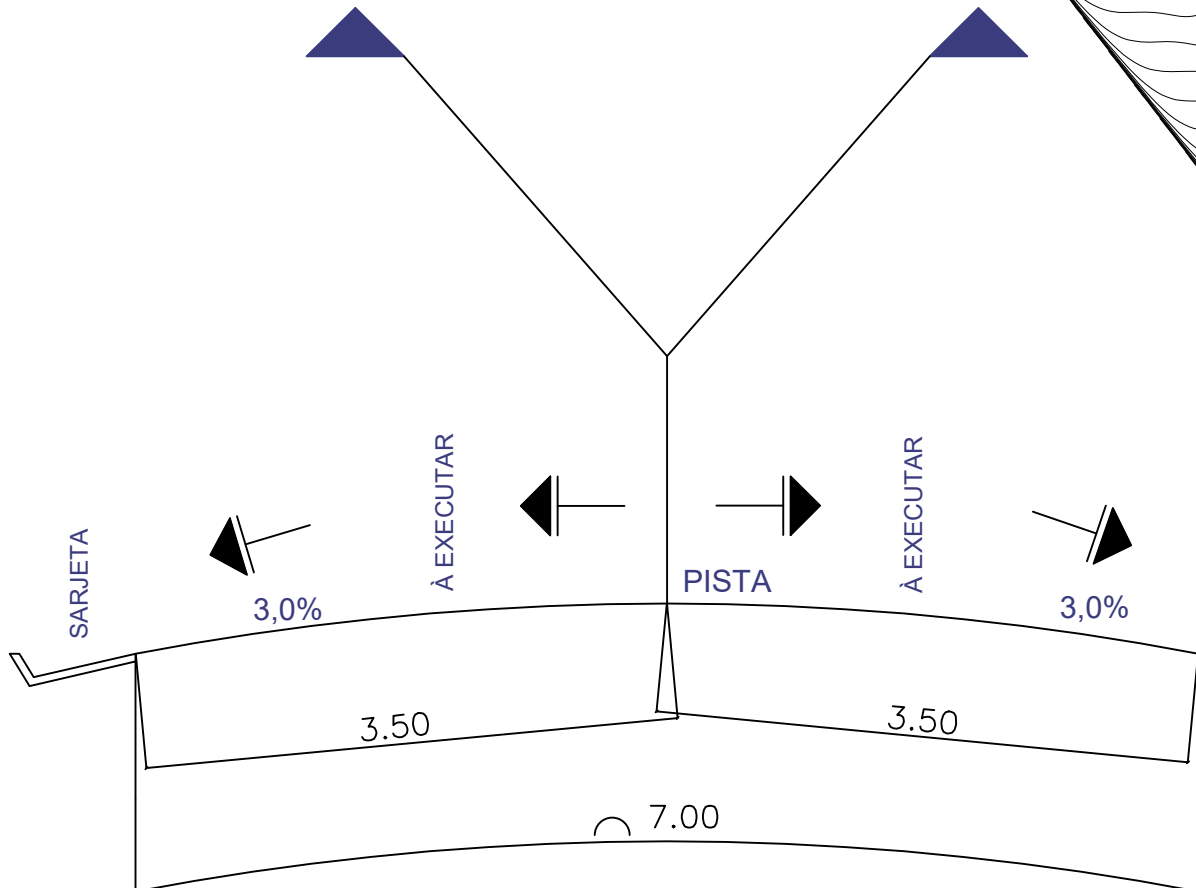

DET. GENÉRICO 1 - UMA SARJETA

SEM ESCALA

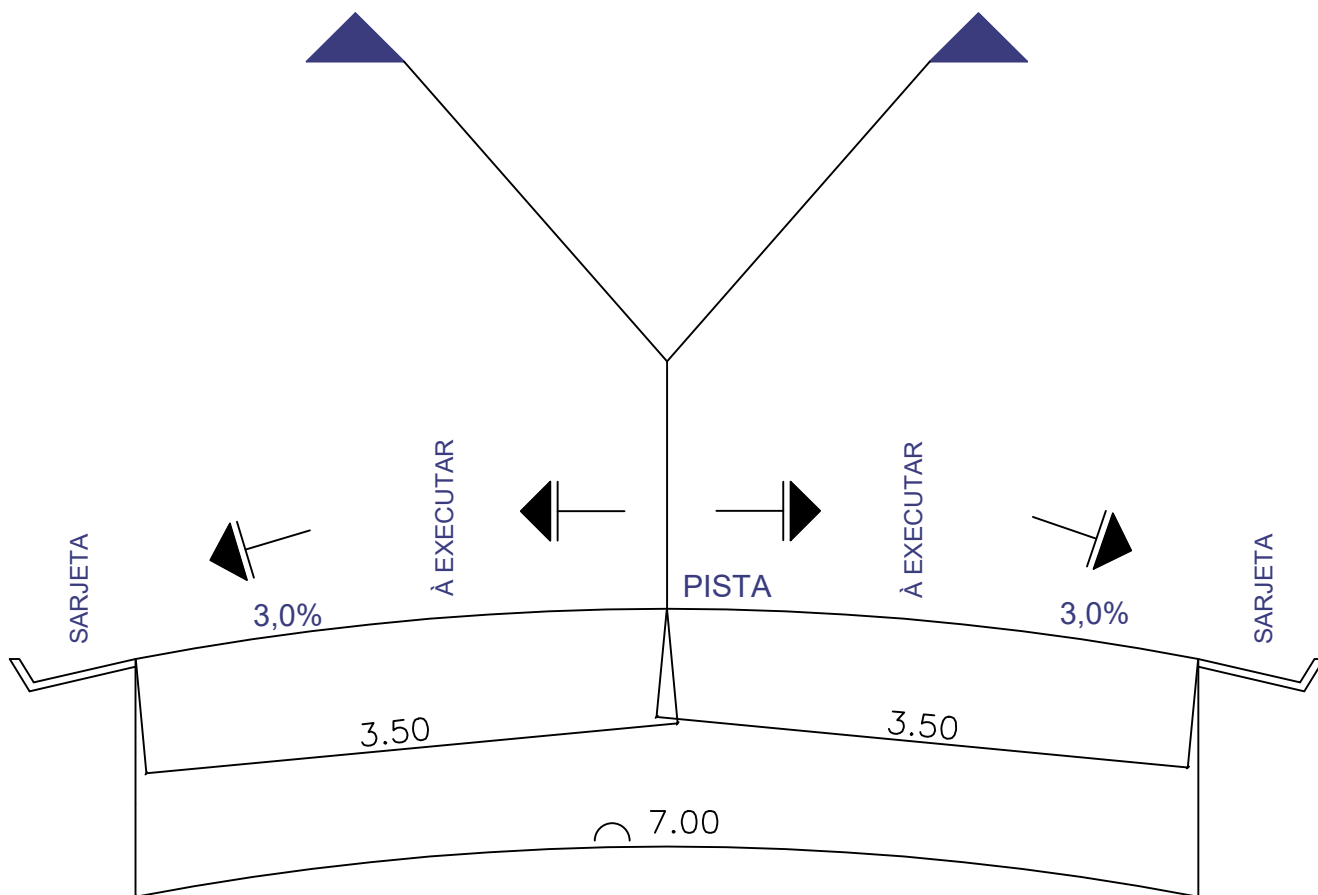

DET. GENÉRICO 2 - DUAS SARJETAS

SEM ESCALA

NOTAS:

Nº	DATA:	DESCRIÇÃO:
01	04/06/2025	EMIÇÃO INICIAL DO PROJETO

PROJETO:	PAVIMENTAÇÃO EM TST EM ESTRADA DE SÃO FELIX DE MINAS
OBRA:	INICIO 18°34'53.135" S 41°29'18.100" W FIM 18°32'05.357" S 41°29'10.600" W ESTRADA SÃO FELIX DE MINAS / SÃO JOSÉ DO DIVINO SÃO FELIX DE MINAS / MG

RESP. LEGAL:	MARCOS ALEXANDRE GONÇALVES SORDINE 11566137608 PREFEITURA MUNICIPAL DE SÃO FELIX DE MINAS MARCOS ALEXANDRE GONÇALVES SORDINE
RESP. TEC.:	LUÍZ PAULO DE CARVALHO LOPES 51627521640 CREA-MG: 133.888/D

CONTEÚDO:	LEVANTAMENTO TOPOGRÁFICO, PERFIL LONGITUDINAL DETALHES, CROQUI DE LOCALIZAÇÃO
IDENTIFIC.:	PAVIMENTAÇÃO EM TST EM ESTRADA DE SÃO FELIX DE MINAS

PROJ.	0001
COD.	
DATA	14/11/2025
FOLHA	01/08
DOCUMENTO EMITIDO PARA:	☐ APROVAÇÃO LEGAL ☐ PROJ. COMPLEMENTARES ☐ ORÇAMENTOS ☐ LICITAÇÃO ☐ EXECUÇÃO