
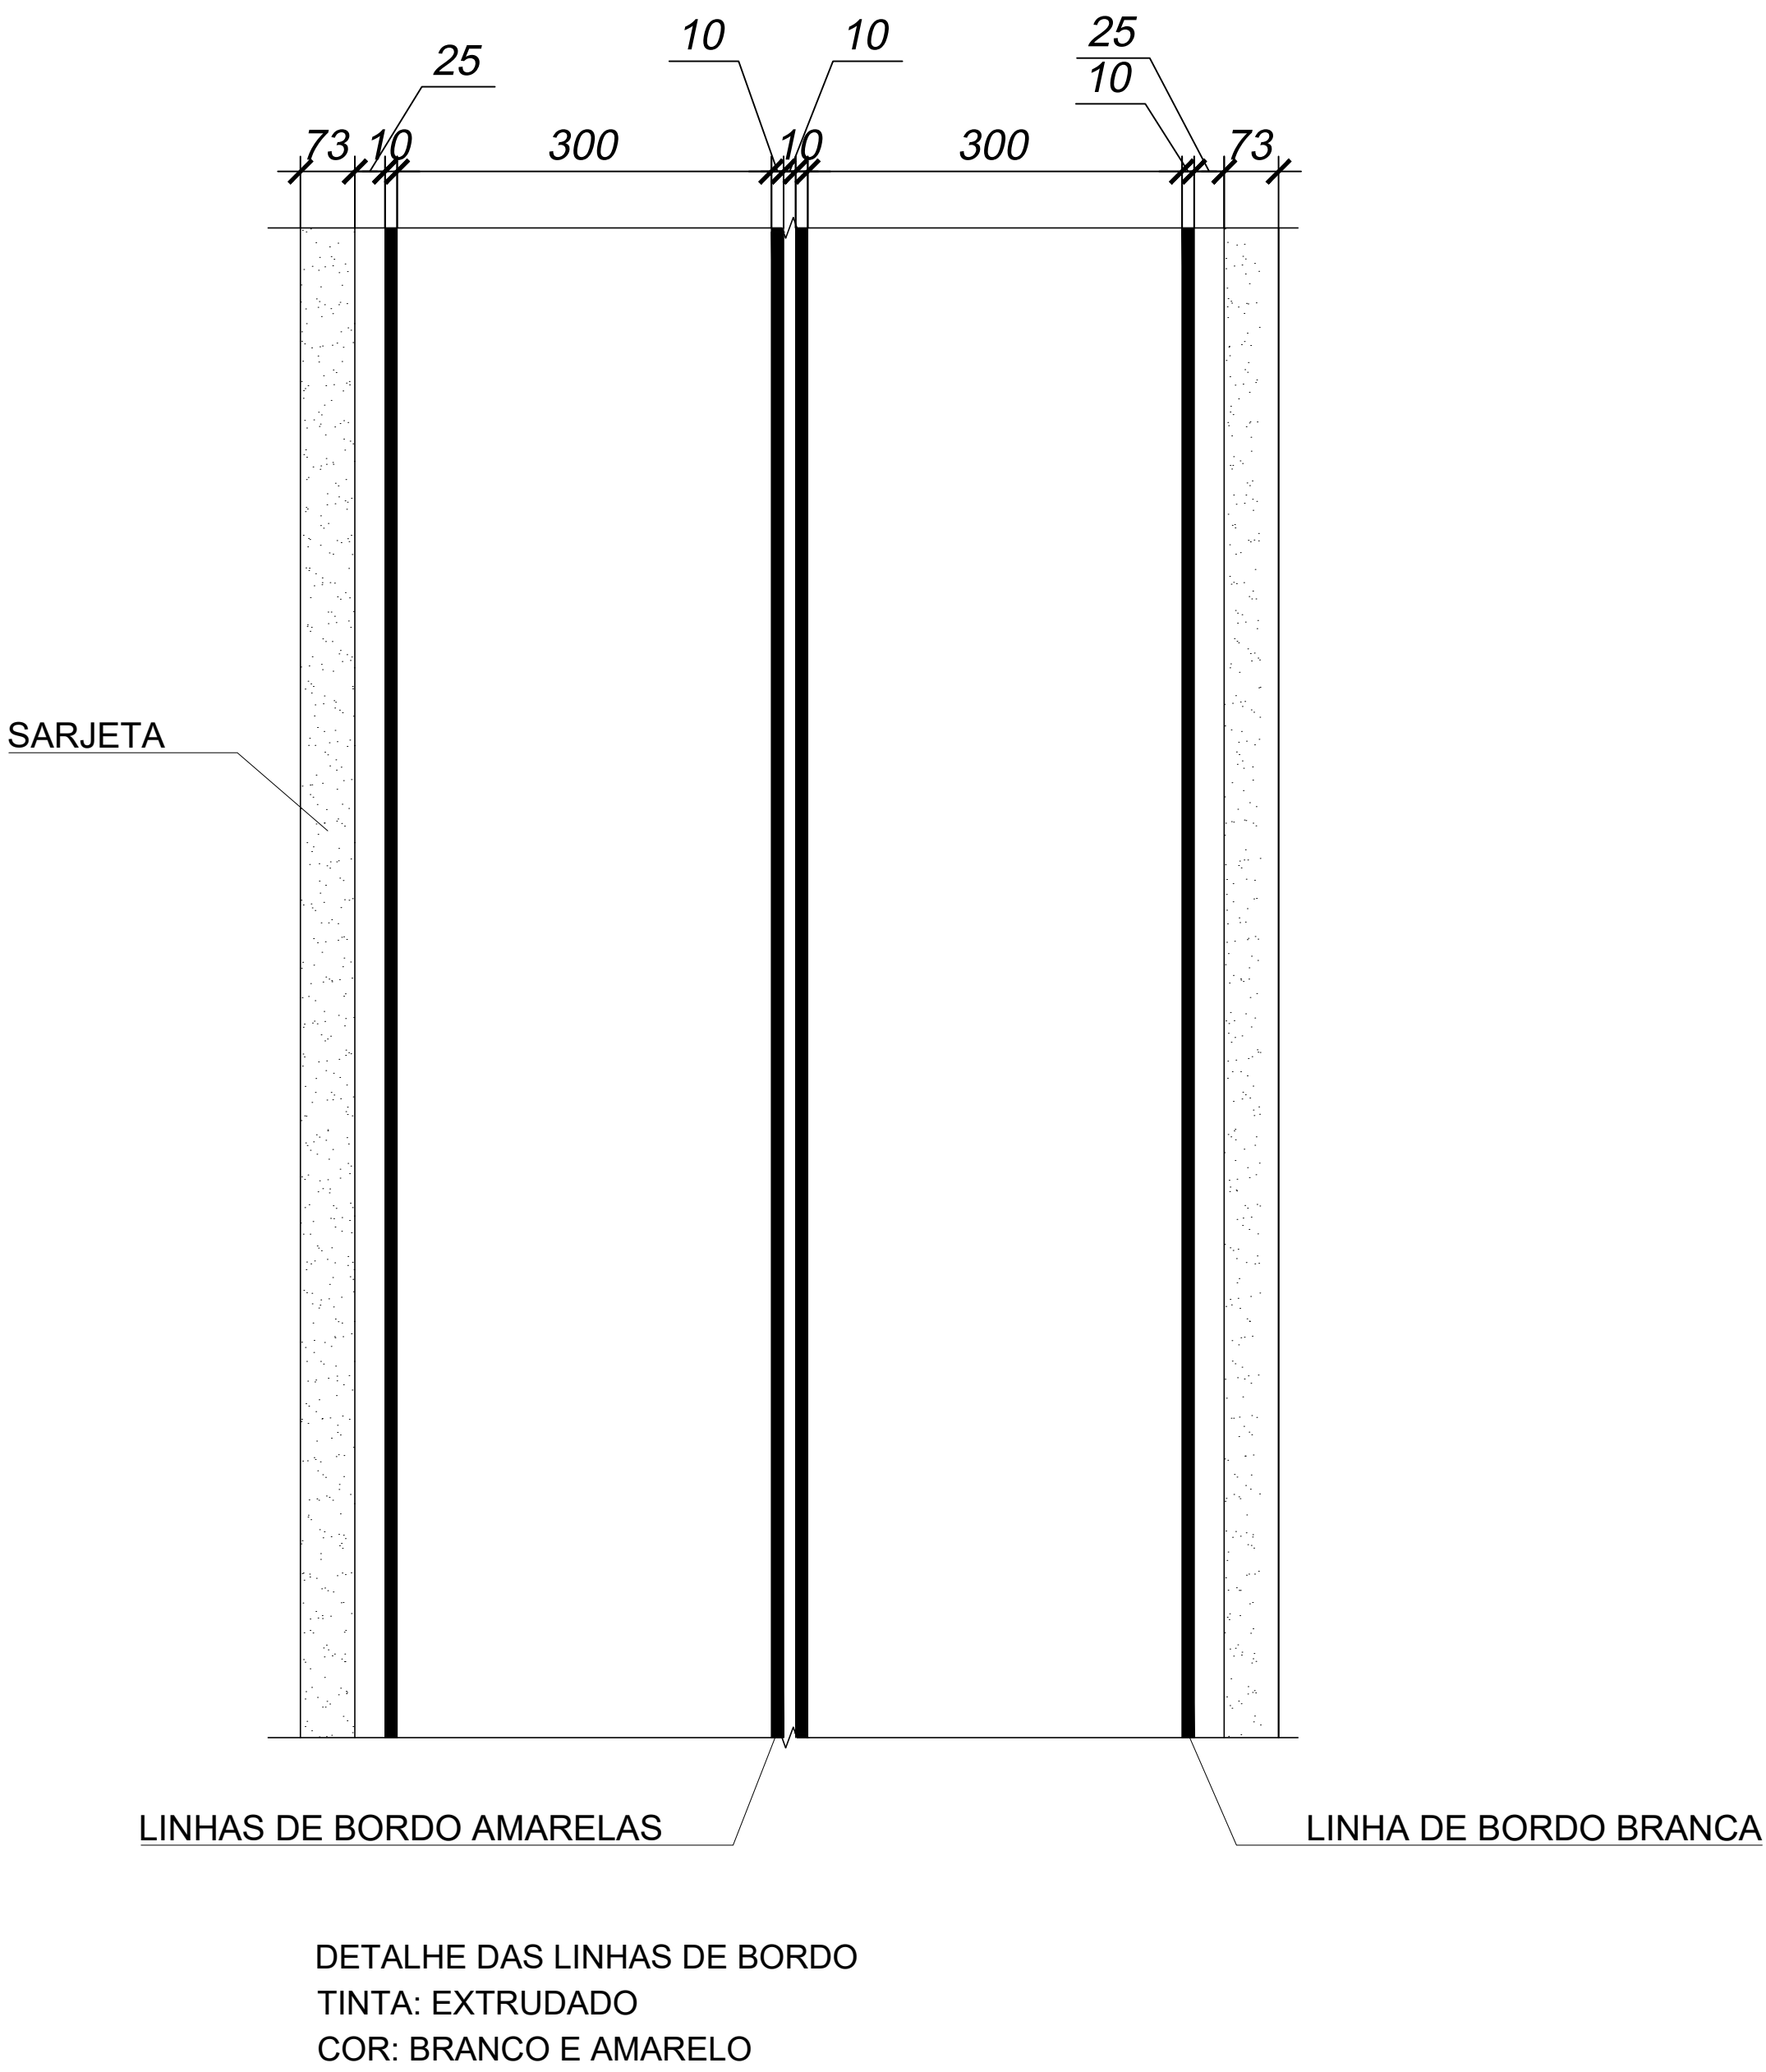


DESCRIÇÃO	QTD	UND
TST	21.396,87	M²
SARJETA	5.432,73	M
PLACA R-19	12	UND

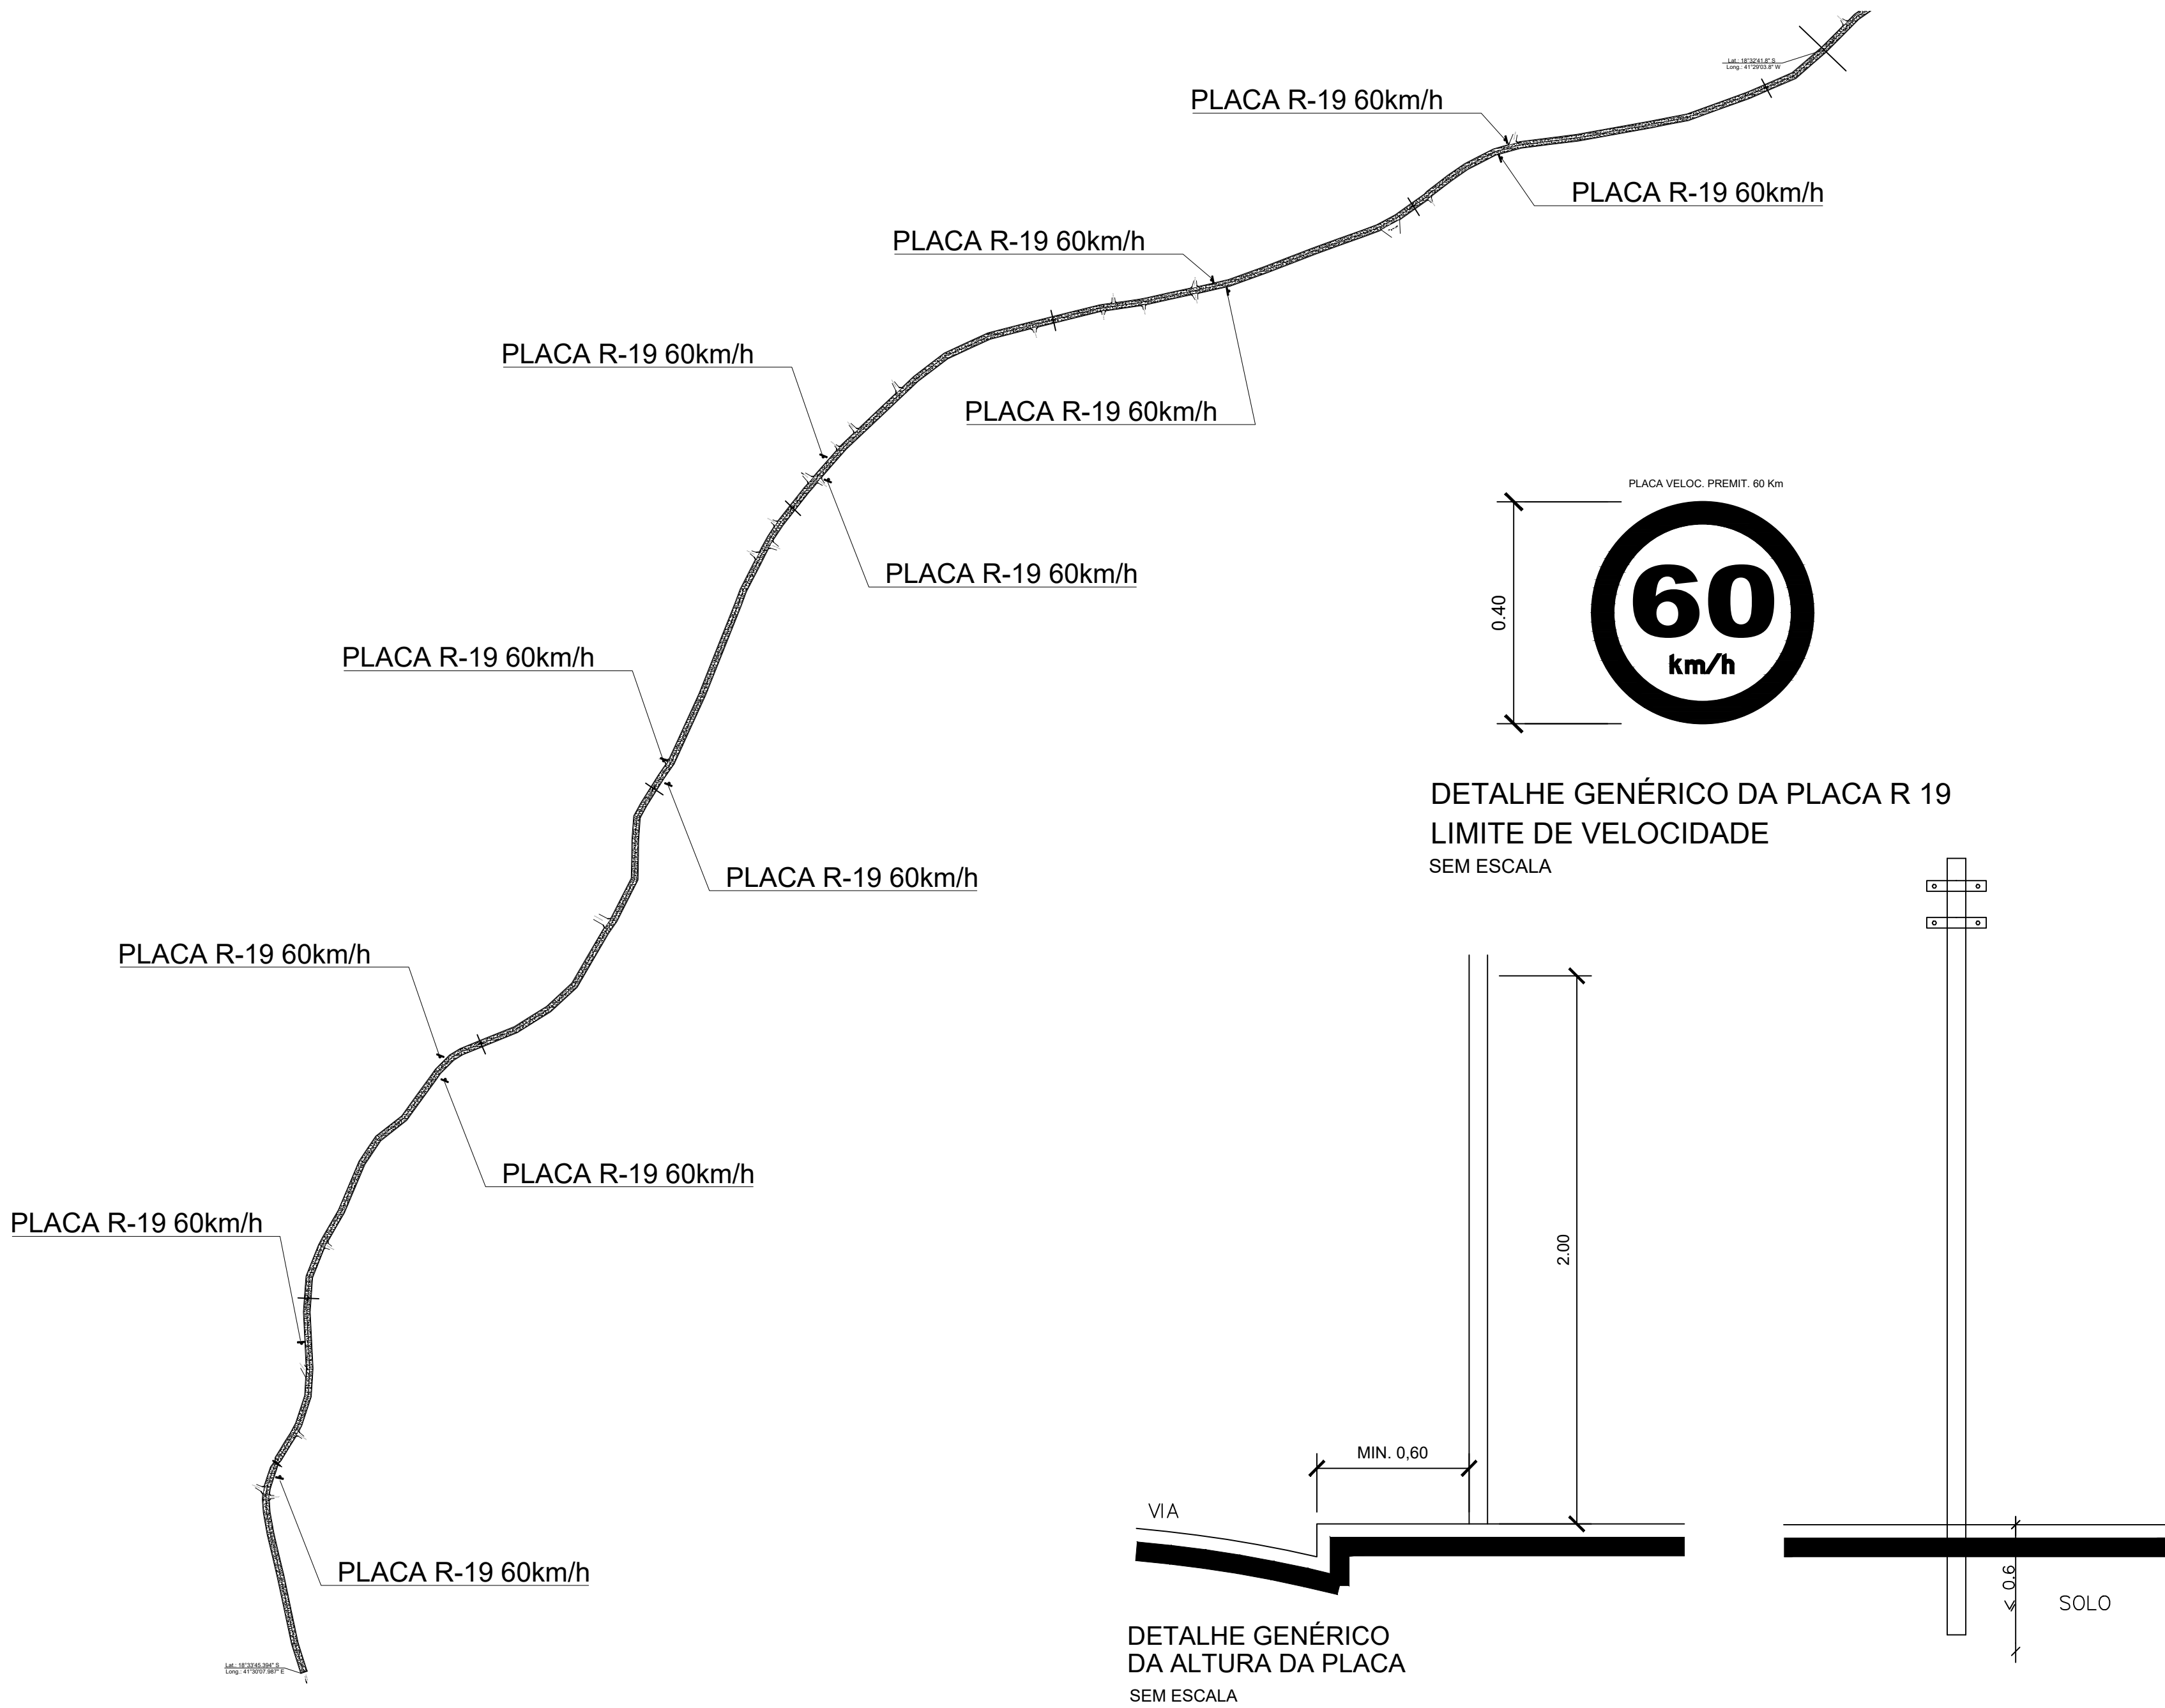

NOTAS:	Nº	DATA:	DESCRIÇÃO:	PROJETO:	RESP. TEC.:	LUIZ PAULO DE CARVALHO LOPES 01627521640	IDENTIFIC.	PAVIMENTAÇÃO EM TST EM TRECHO 2 DA ESTRADA DE SÃO FELIX DE MINAS A SÃO JOSÉ DO DIVINO	PROJ. COD.	DATA	06/10	DOCUMENTO EMITIDO PARA:
	01	24/03/2026	EMISSÃO INICIAL DO PROJETO									☐ APROVAÇÃO LEGAL
	02	26/06/2026	REVISÃO DO PROJETO									☐ PROJ. COMPLEMENTARES
												☐ ORÇAMENTOS
												☐ LICITAÇÃO
												☐ EXECUÇÃO